


12.02.2014

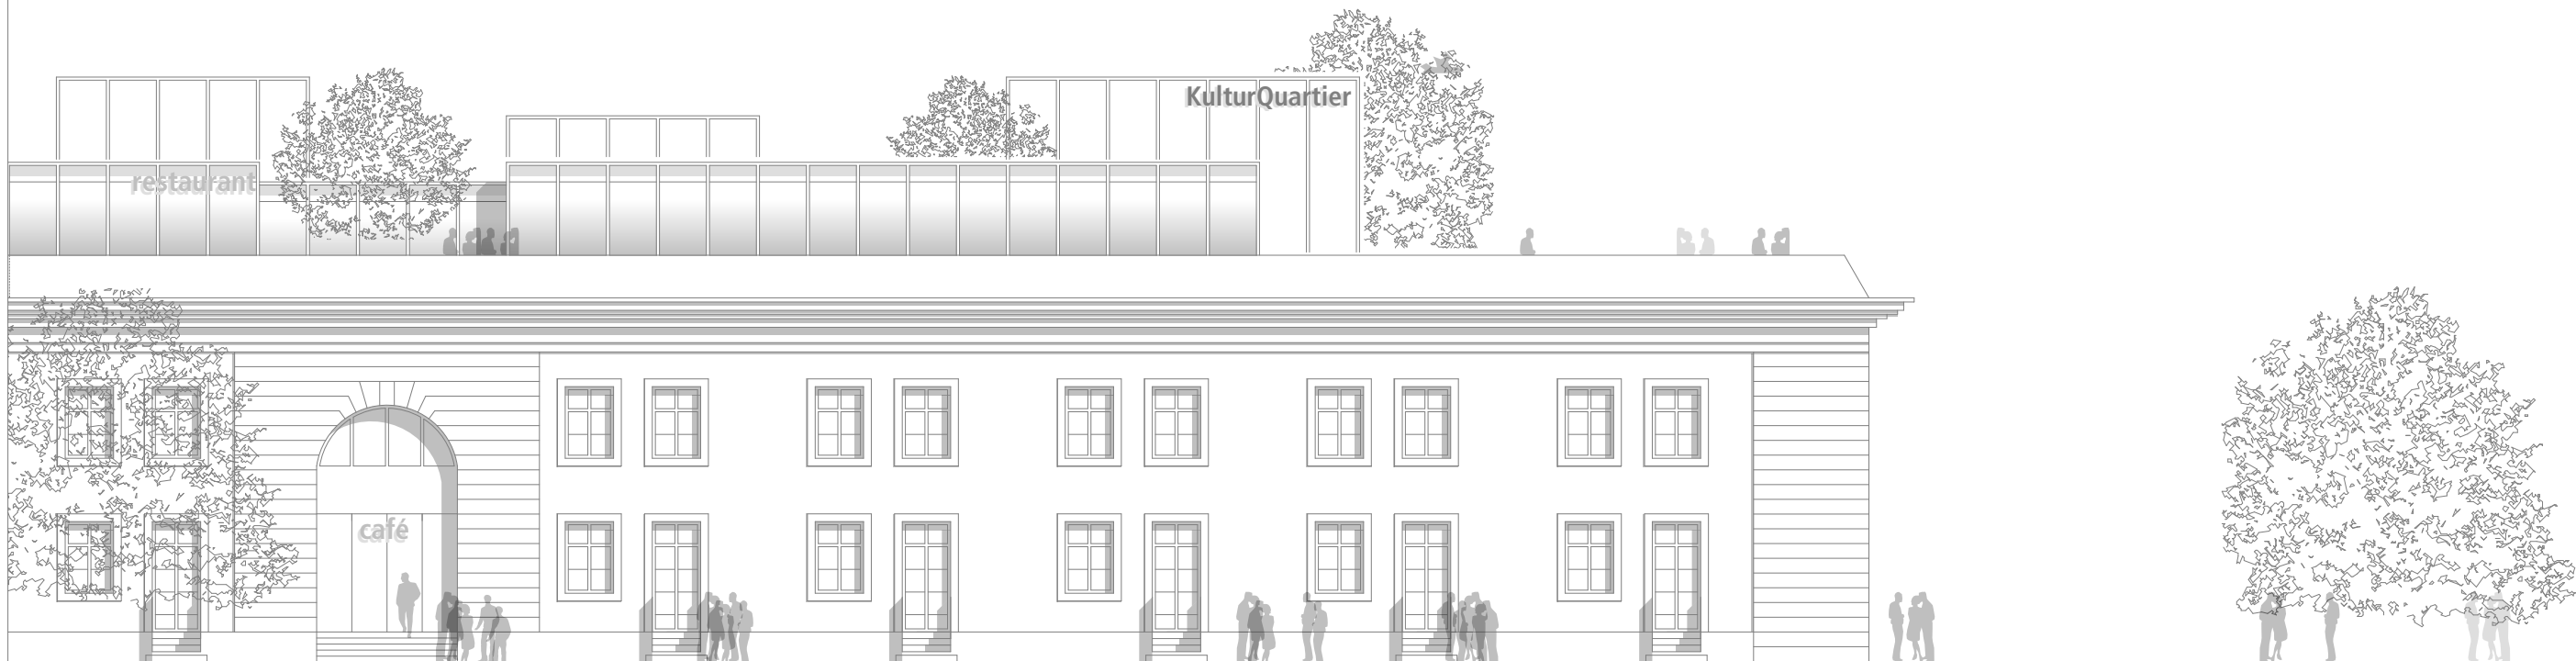

Studie

Sanierung **Defensionskaserne**

KulturQuartier Petersberg _ Erfurt

Defensionskaserne und Peterskirche sind das Hauptensemble auf dem Petersberg und könnten wieder Teil der **Stadtkrone** Erfurts werden

Eine kreative, kulturelle und vor allem **öffentliche Nutzung** der Kaserne ist eine wichtige Voraussetzung für eine stärkere Verankerung des Berges im öffentlichen Bewusstsein.

Das Ensemble kann für die **BUGA 2021** ein zentraler Ort, auf dem Weg zu einer nachhaltigen öffentlichen Entwicklung des Petersberg, sein.




herrschildt architektur
schlachthofstraße 82
99085 erfurt

Studie zur **Defensionskaserne**

Lageplan

Stand 12.02.2014

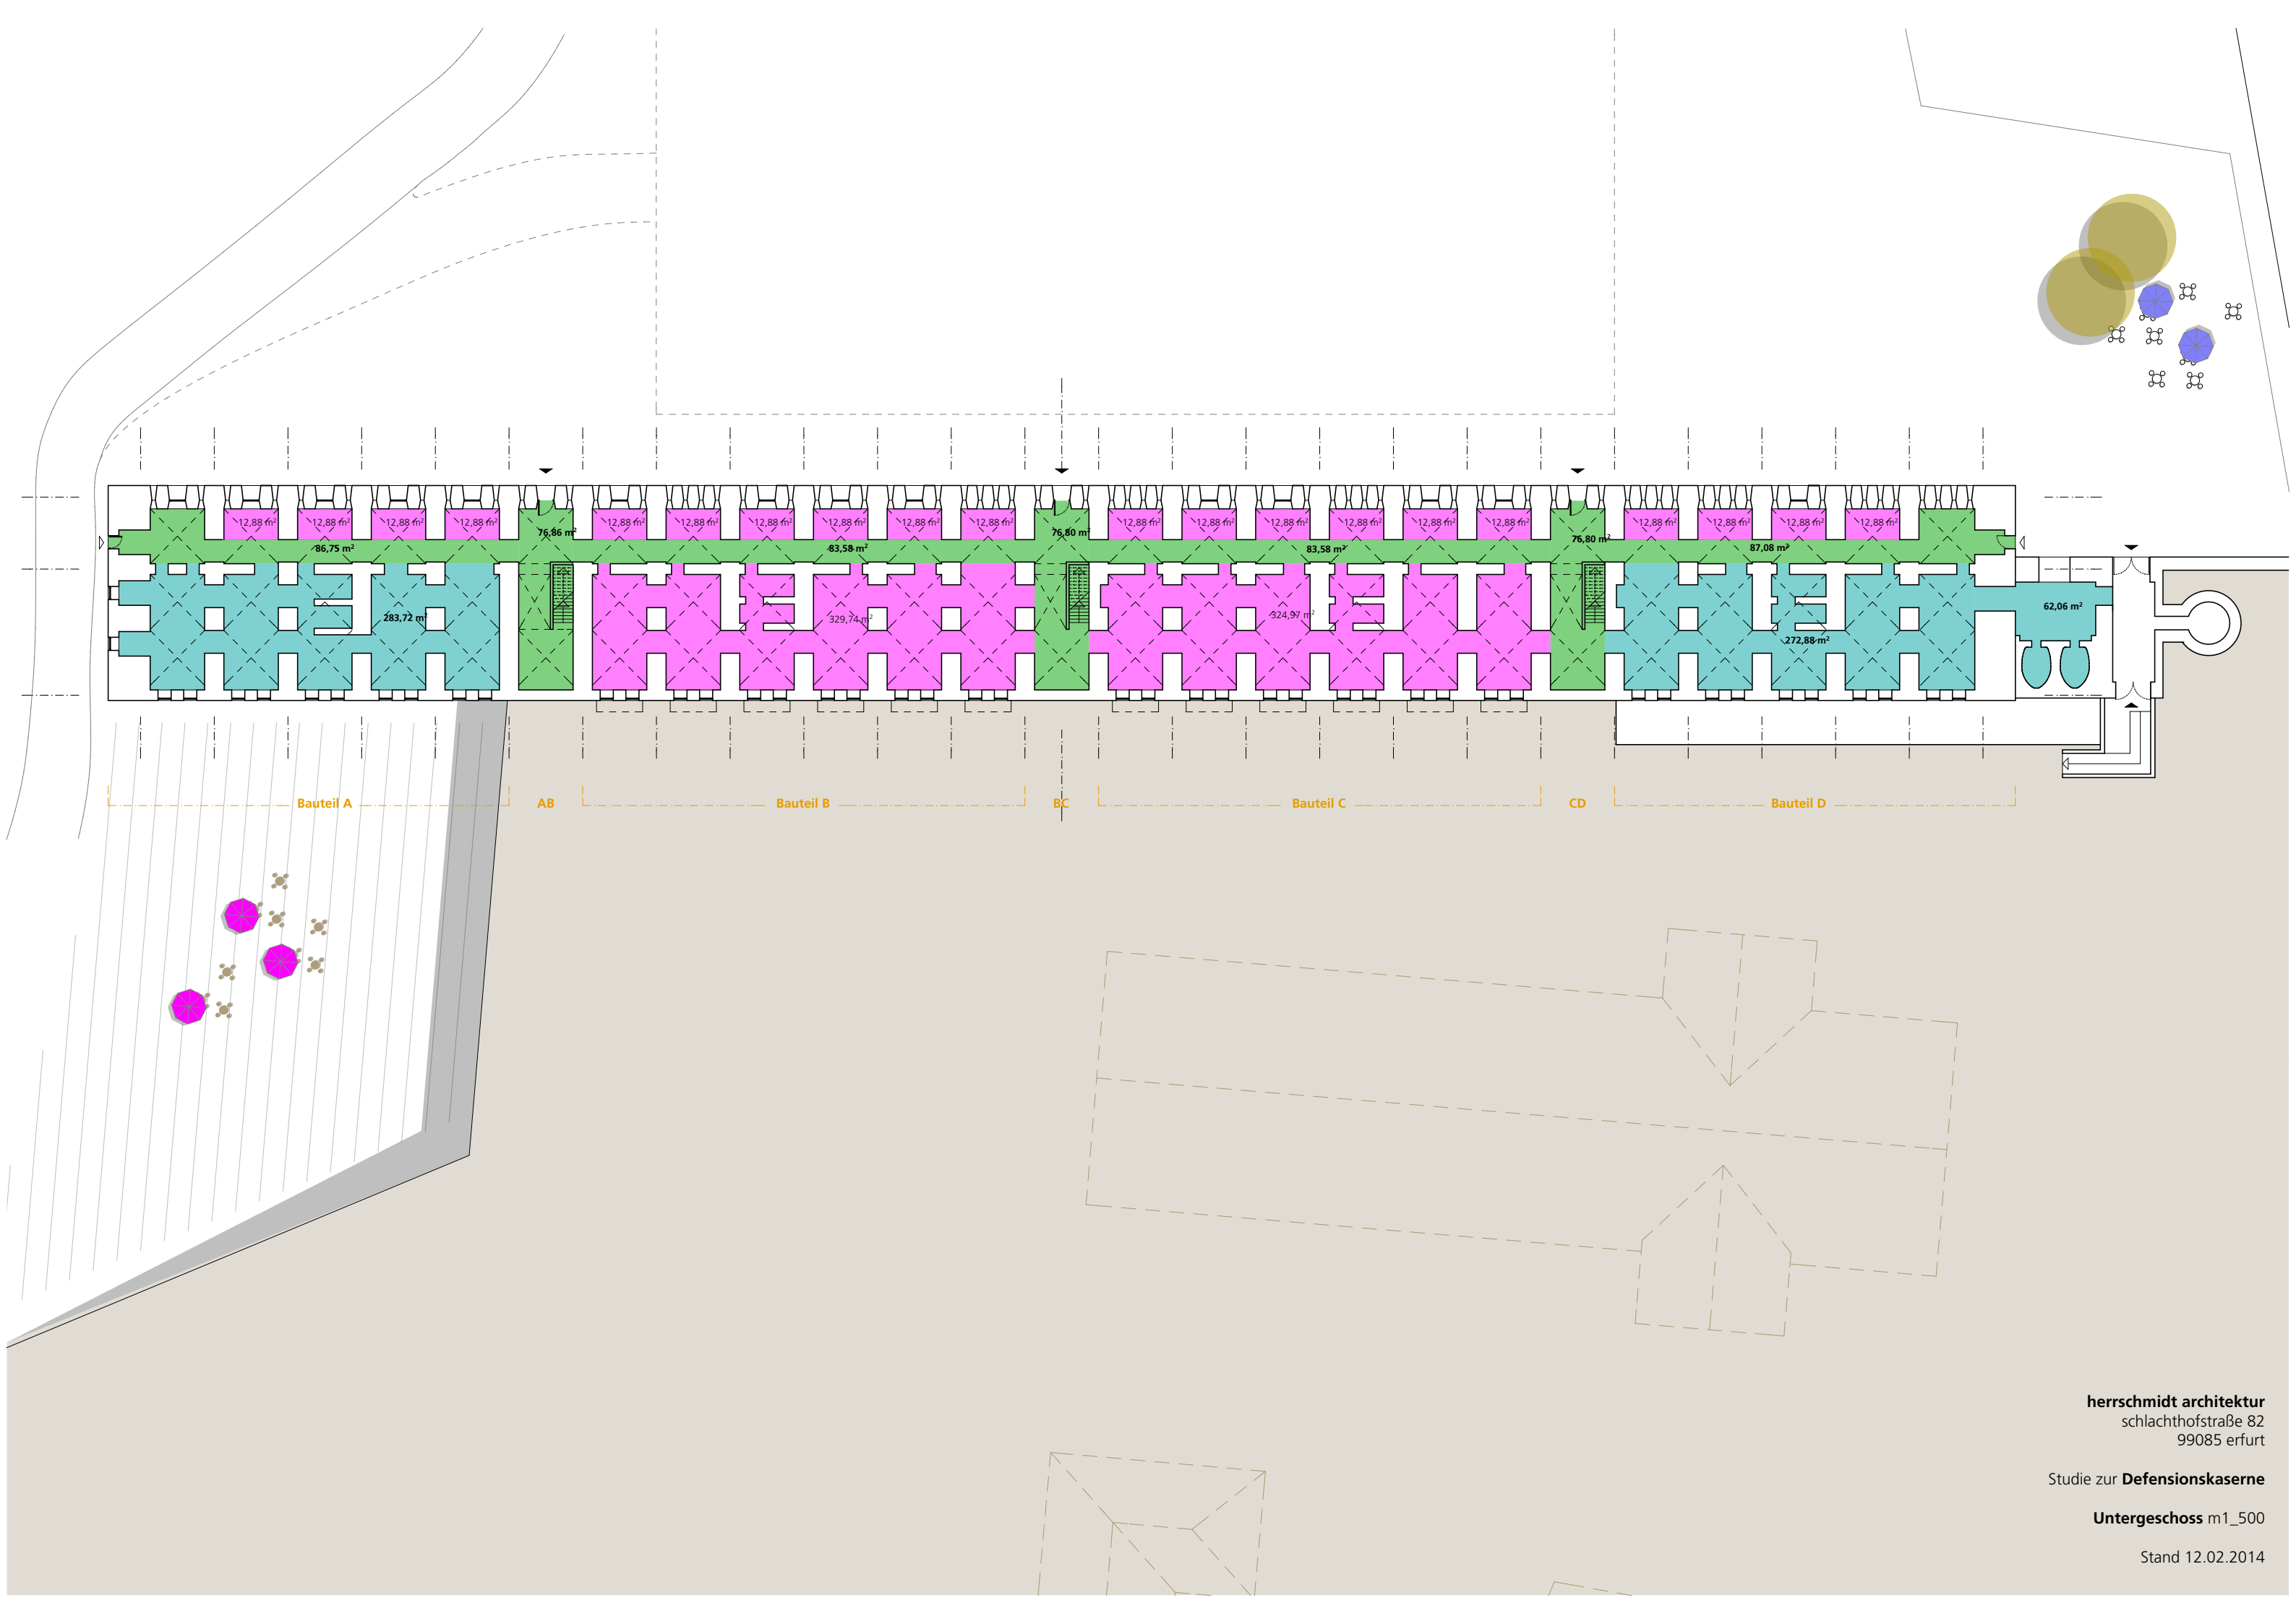


Bauteil A AB Bauteil B BC Bauteil C CD Bauteil D

herrschildt architektur
schlachthofstraße 82
99085 erfurt

Studie zur **Defensionskaserne**

Untergeschoss m1_500

Stand 12.02.2014

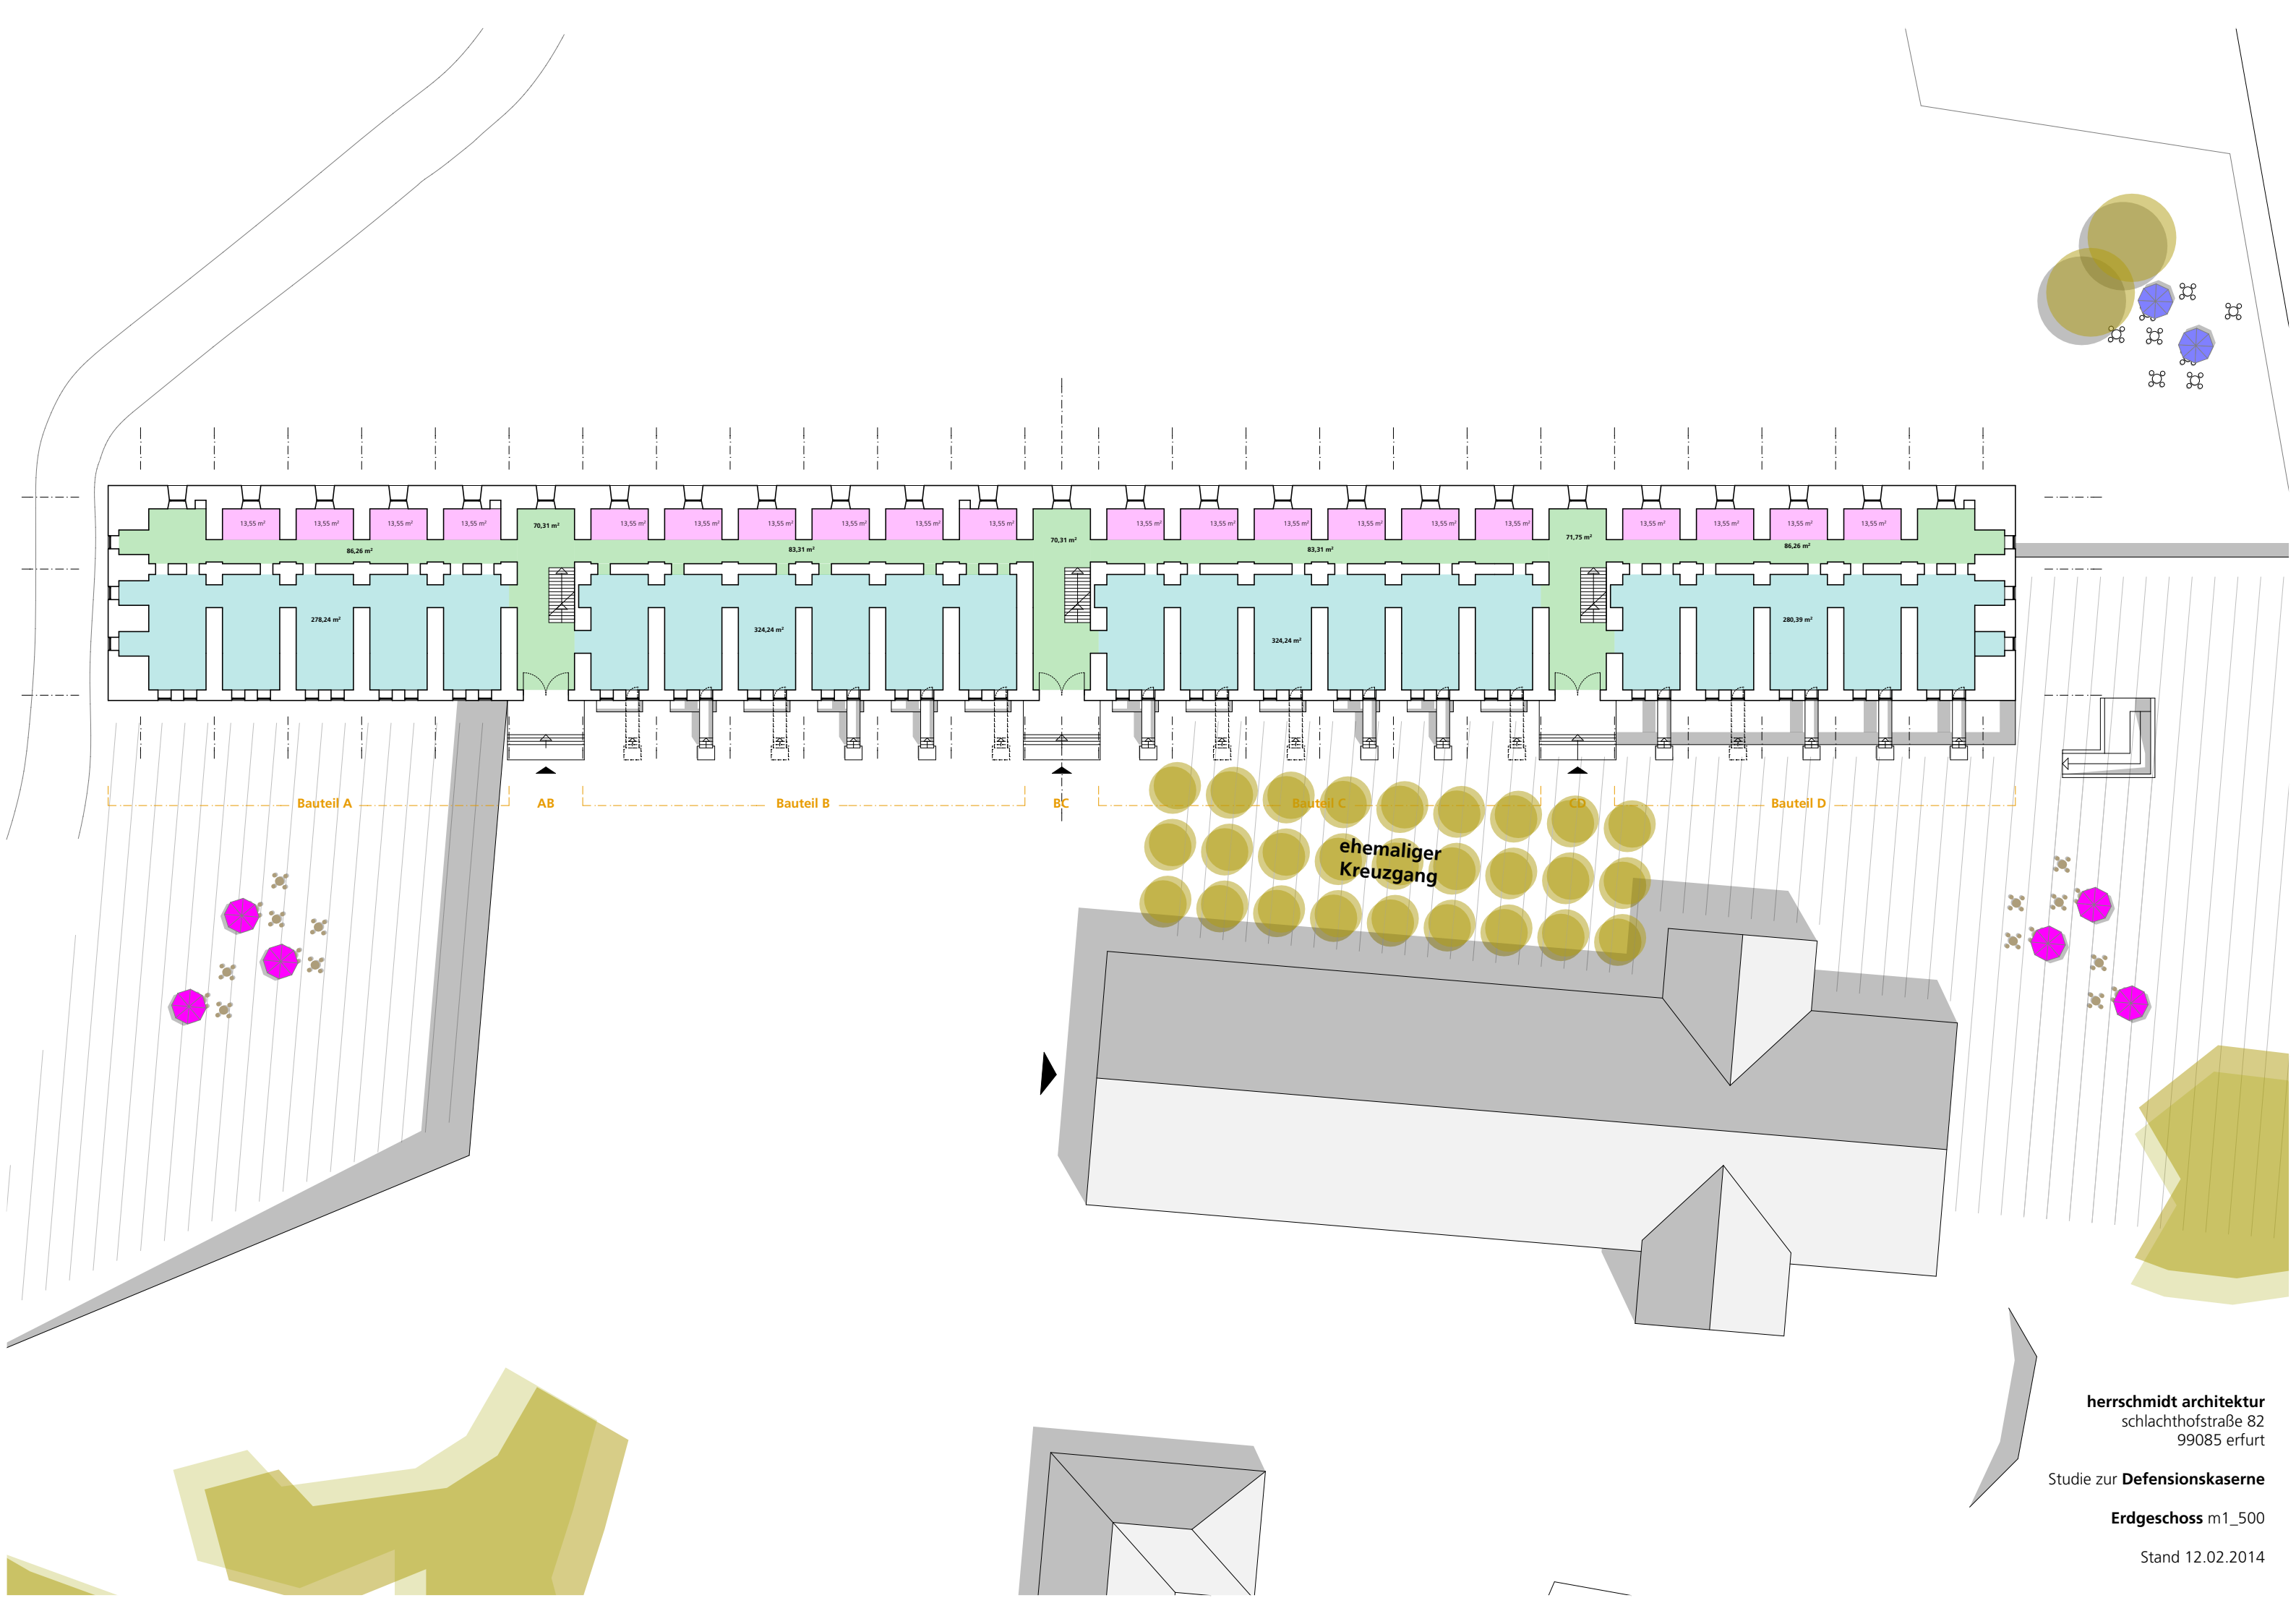


herrschildt architektur
schlachthofstraÙe 82
99085 erfurt

Studie zur **Defensionskaserne**

Erdgeschoss m1_500

Stand 12.02.2014

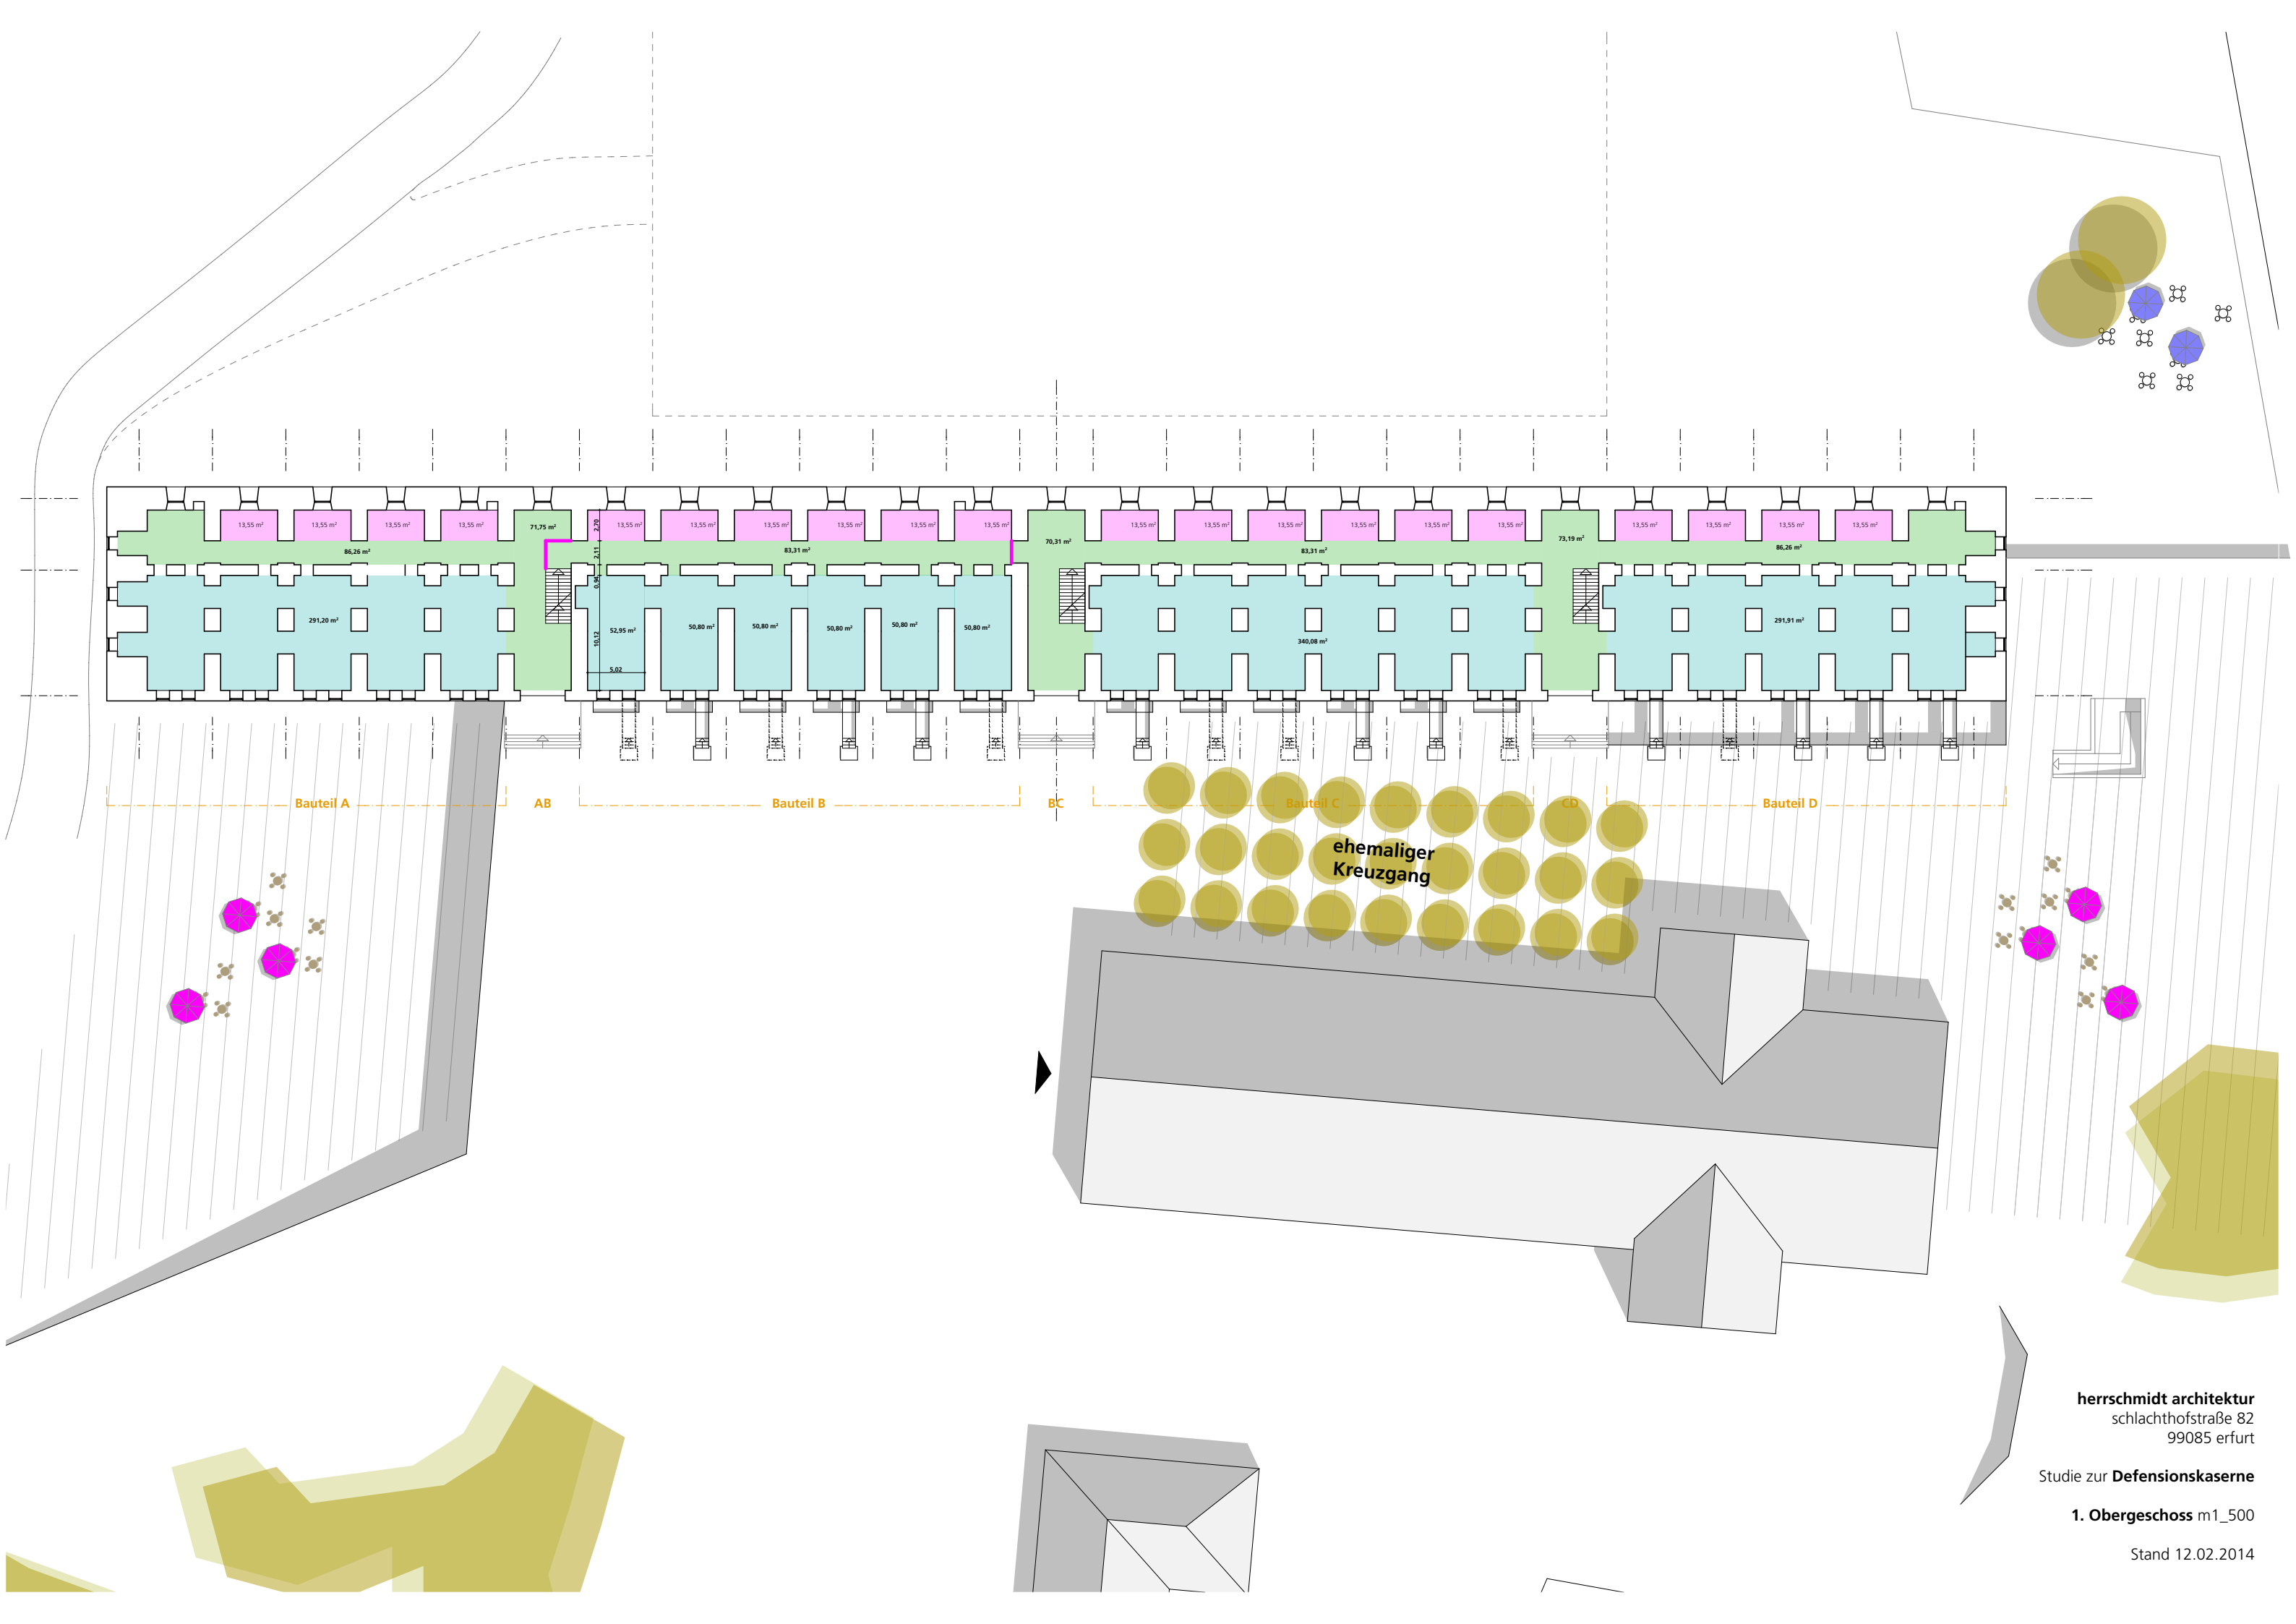


herrschildt architektur
schlachthofstraÙe 82
99085 erfurt

Studie zur Defensionskaserne

1. Obergeschoss m1_500

Stand 12.02.2014

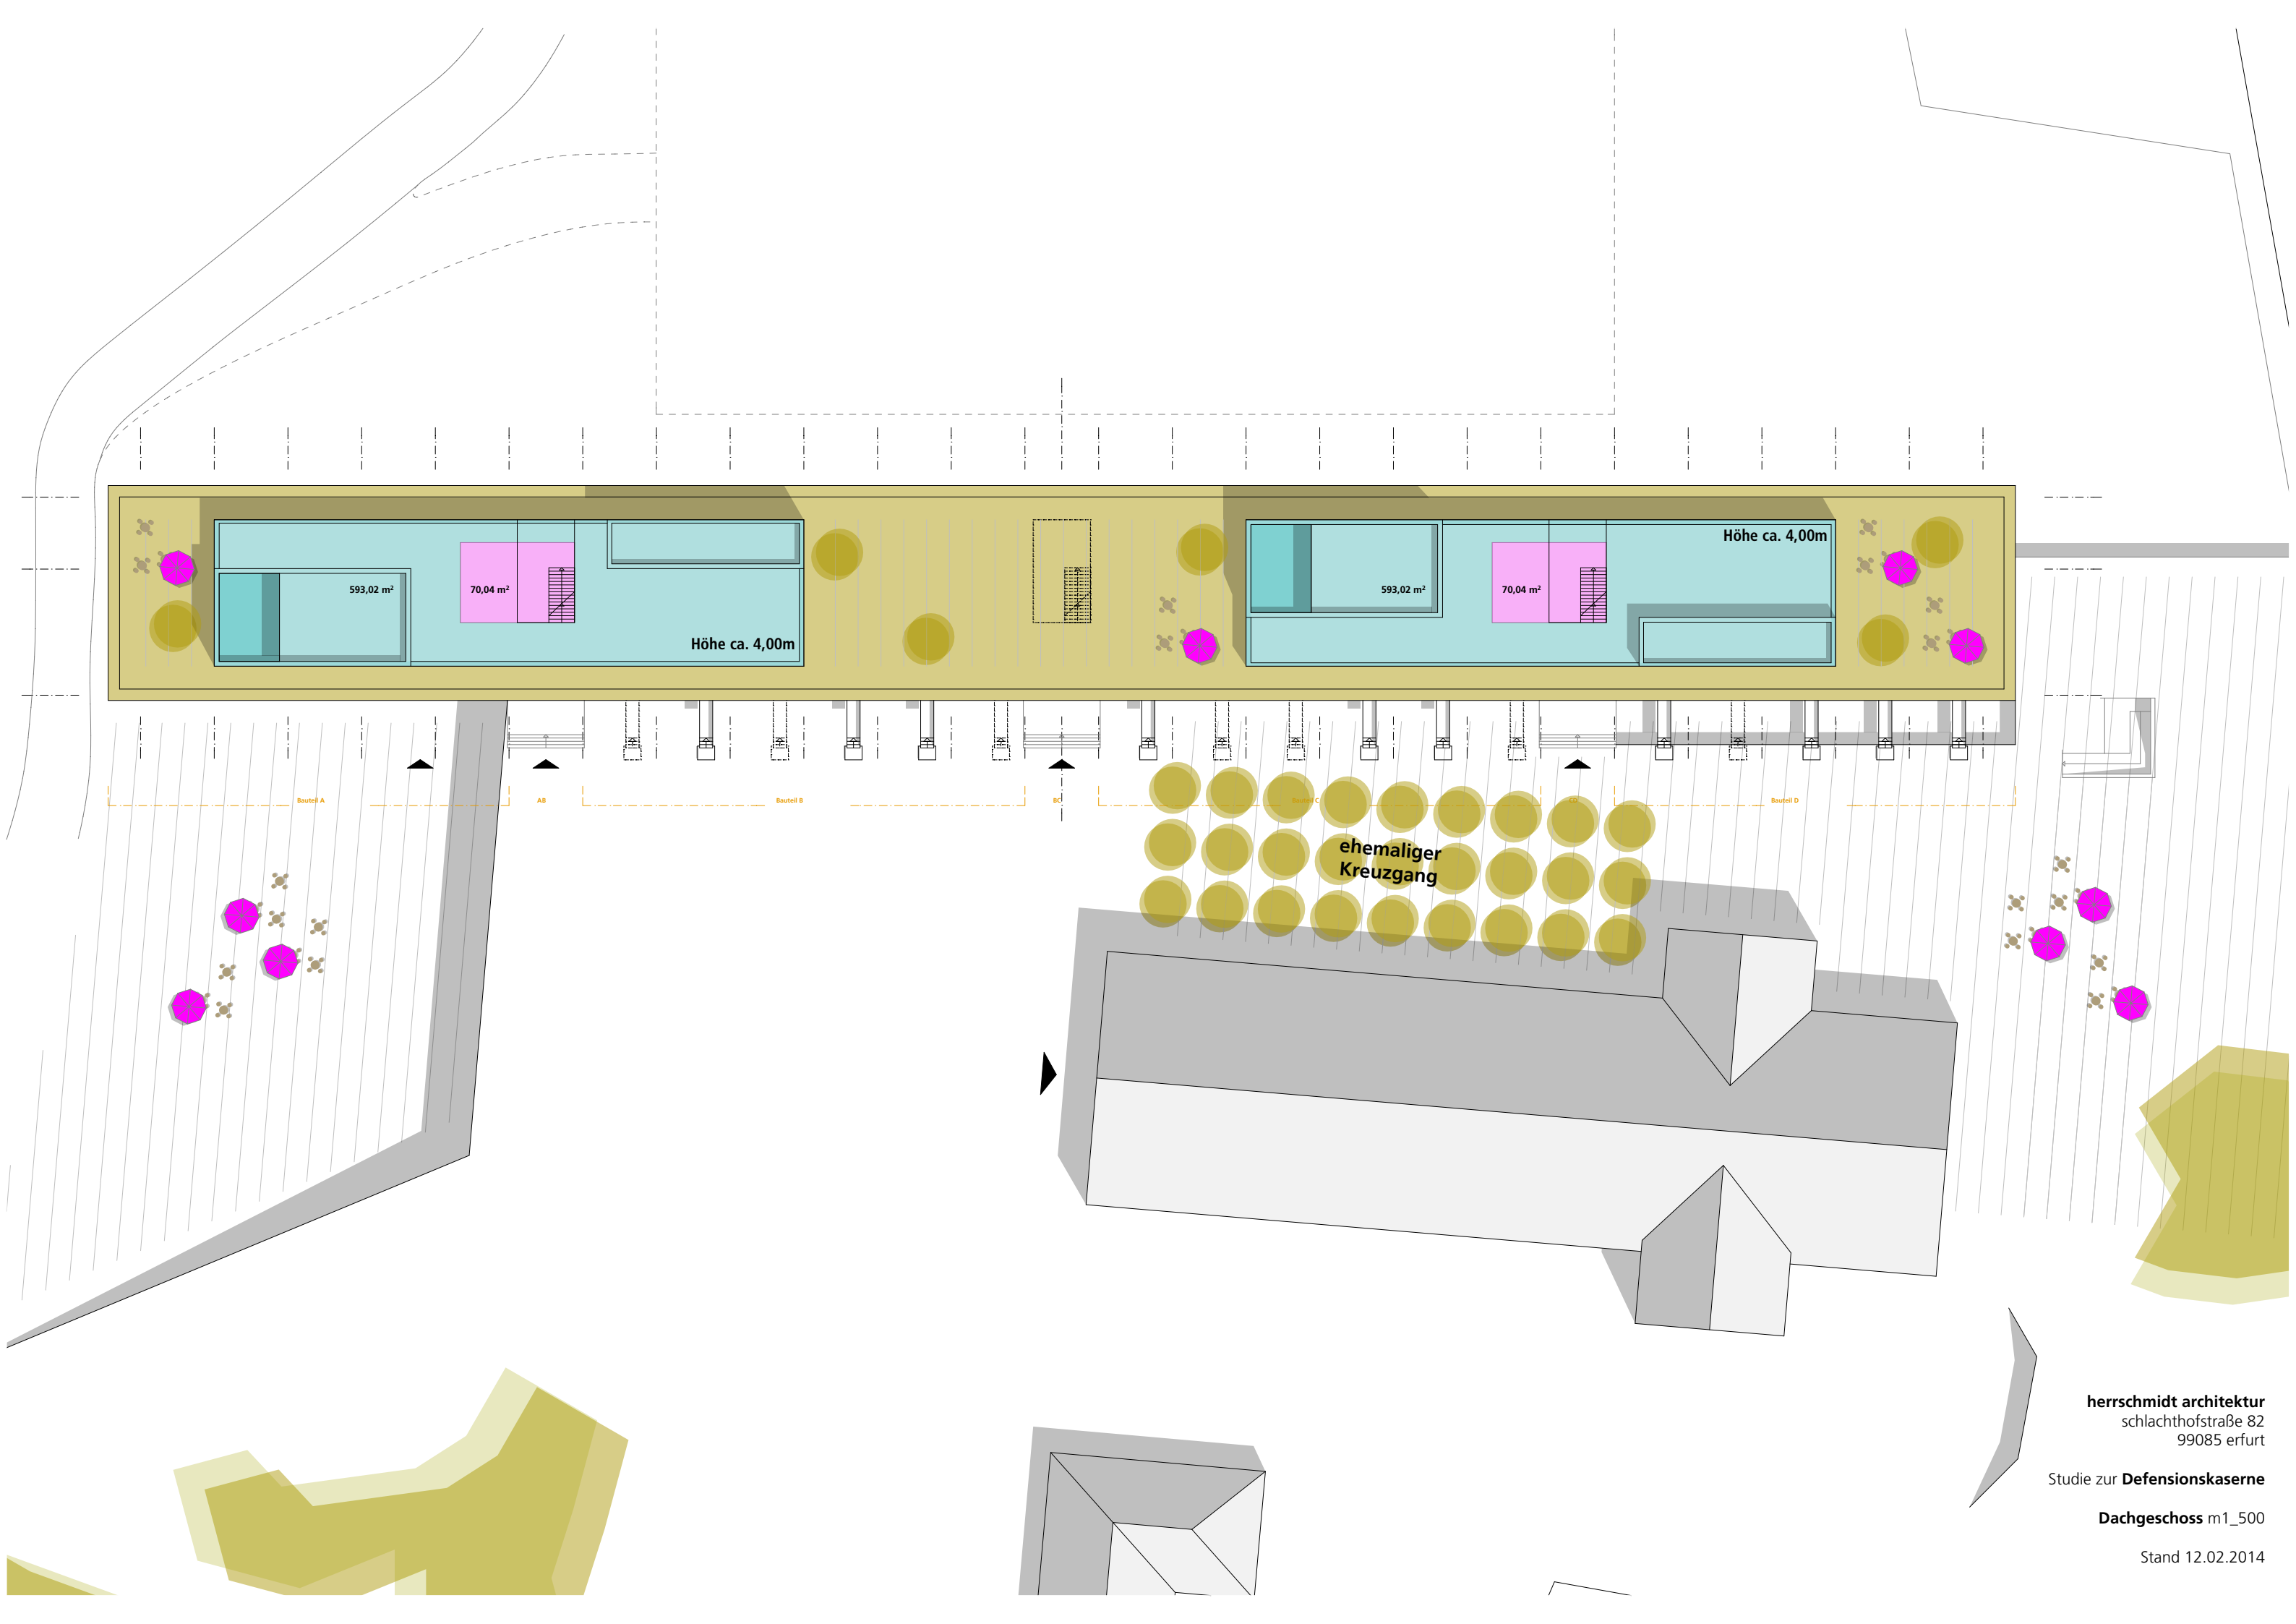


herrschildt architektur
schlachthofstraße 82
99085 erfurt

Studie zur **Defensionskaserne**

Dachgeschoss m1_500

Stand 12.02.2014

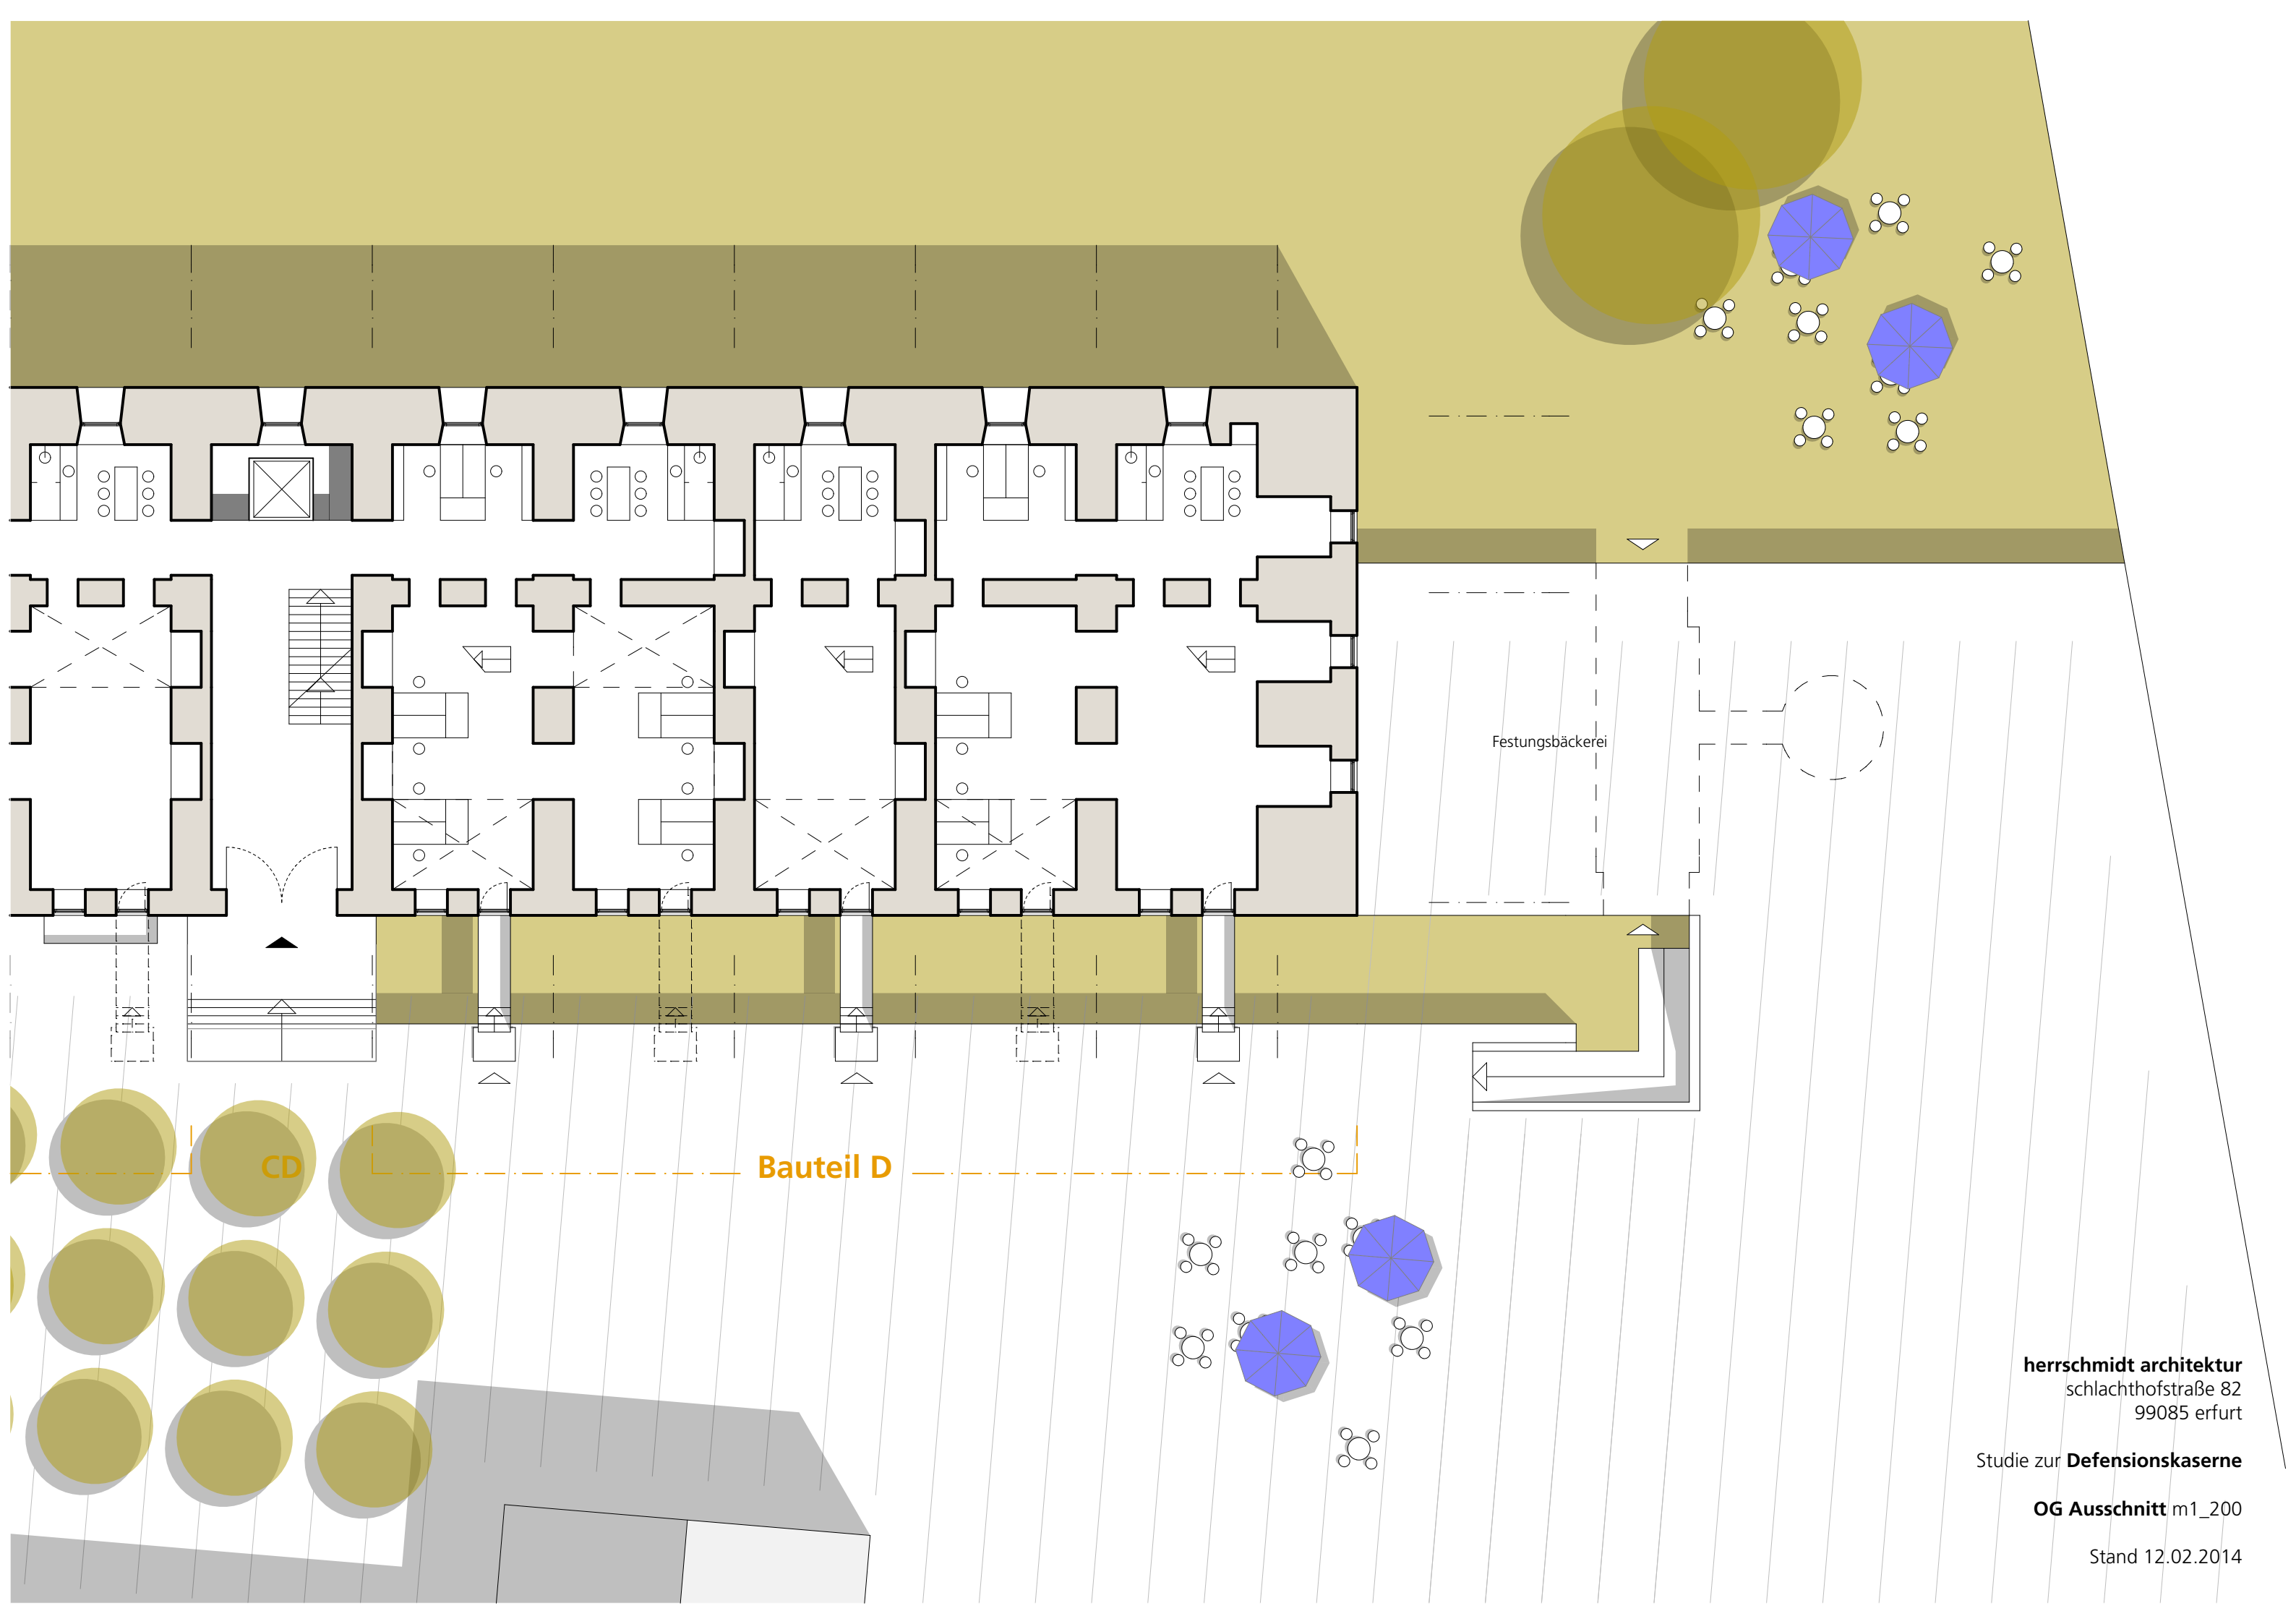

CD

Bauteil D


Festungsbäckerei

herrschildt architektur
schlachthofstraße 82
99085 erfurt

Studie zur **Defensionskaserne**

OG Ausschnitt m1_200

Stand 12.02.2014

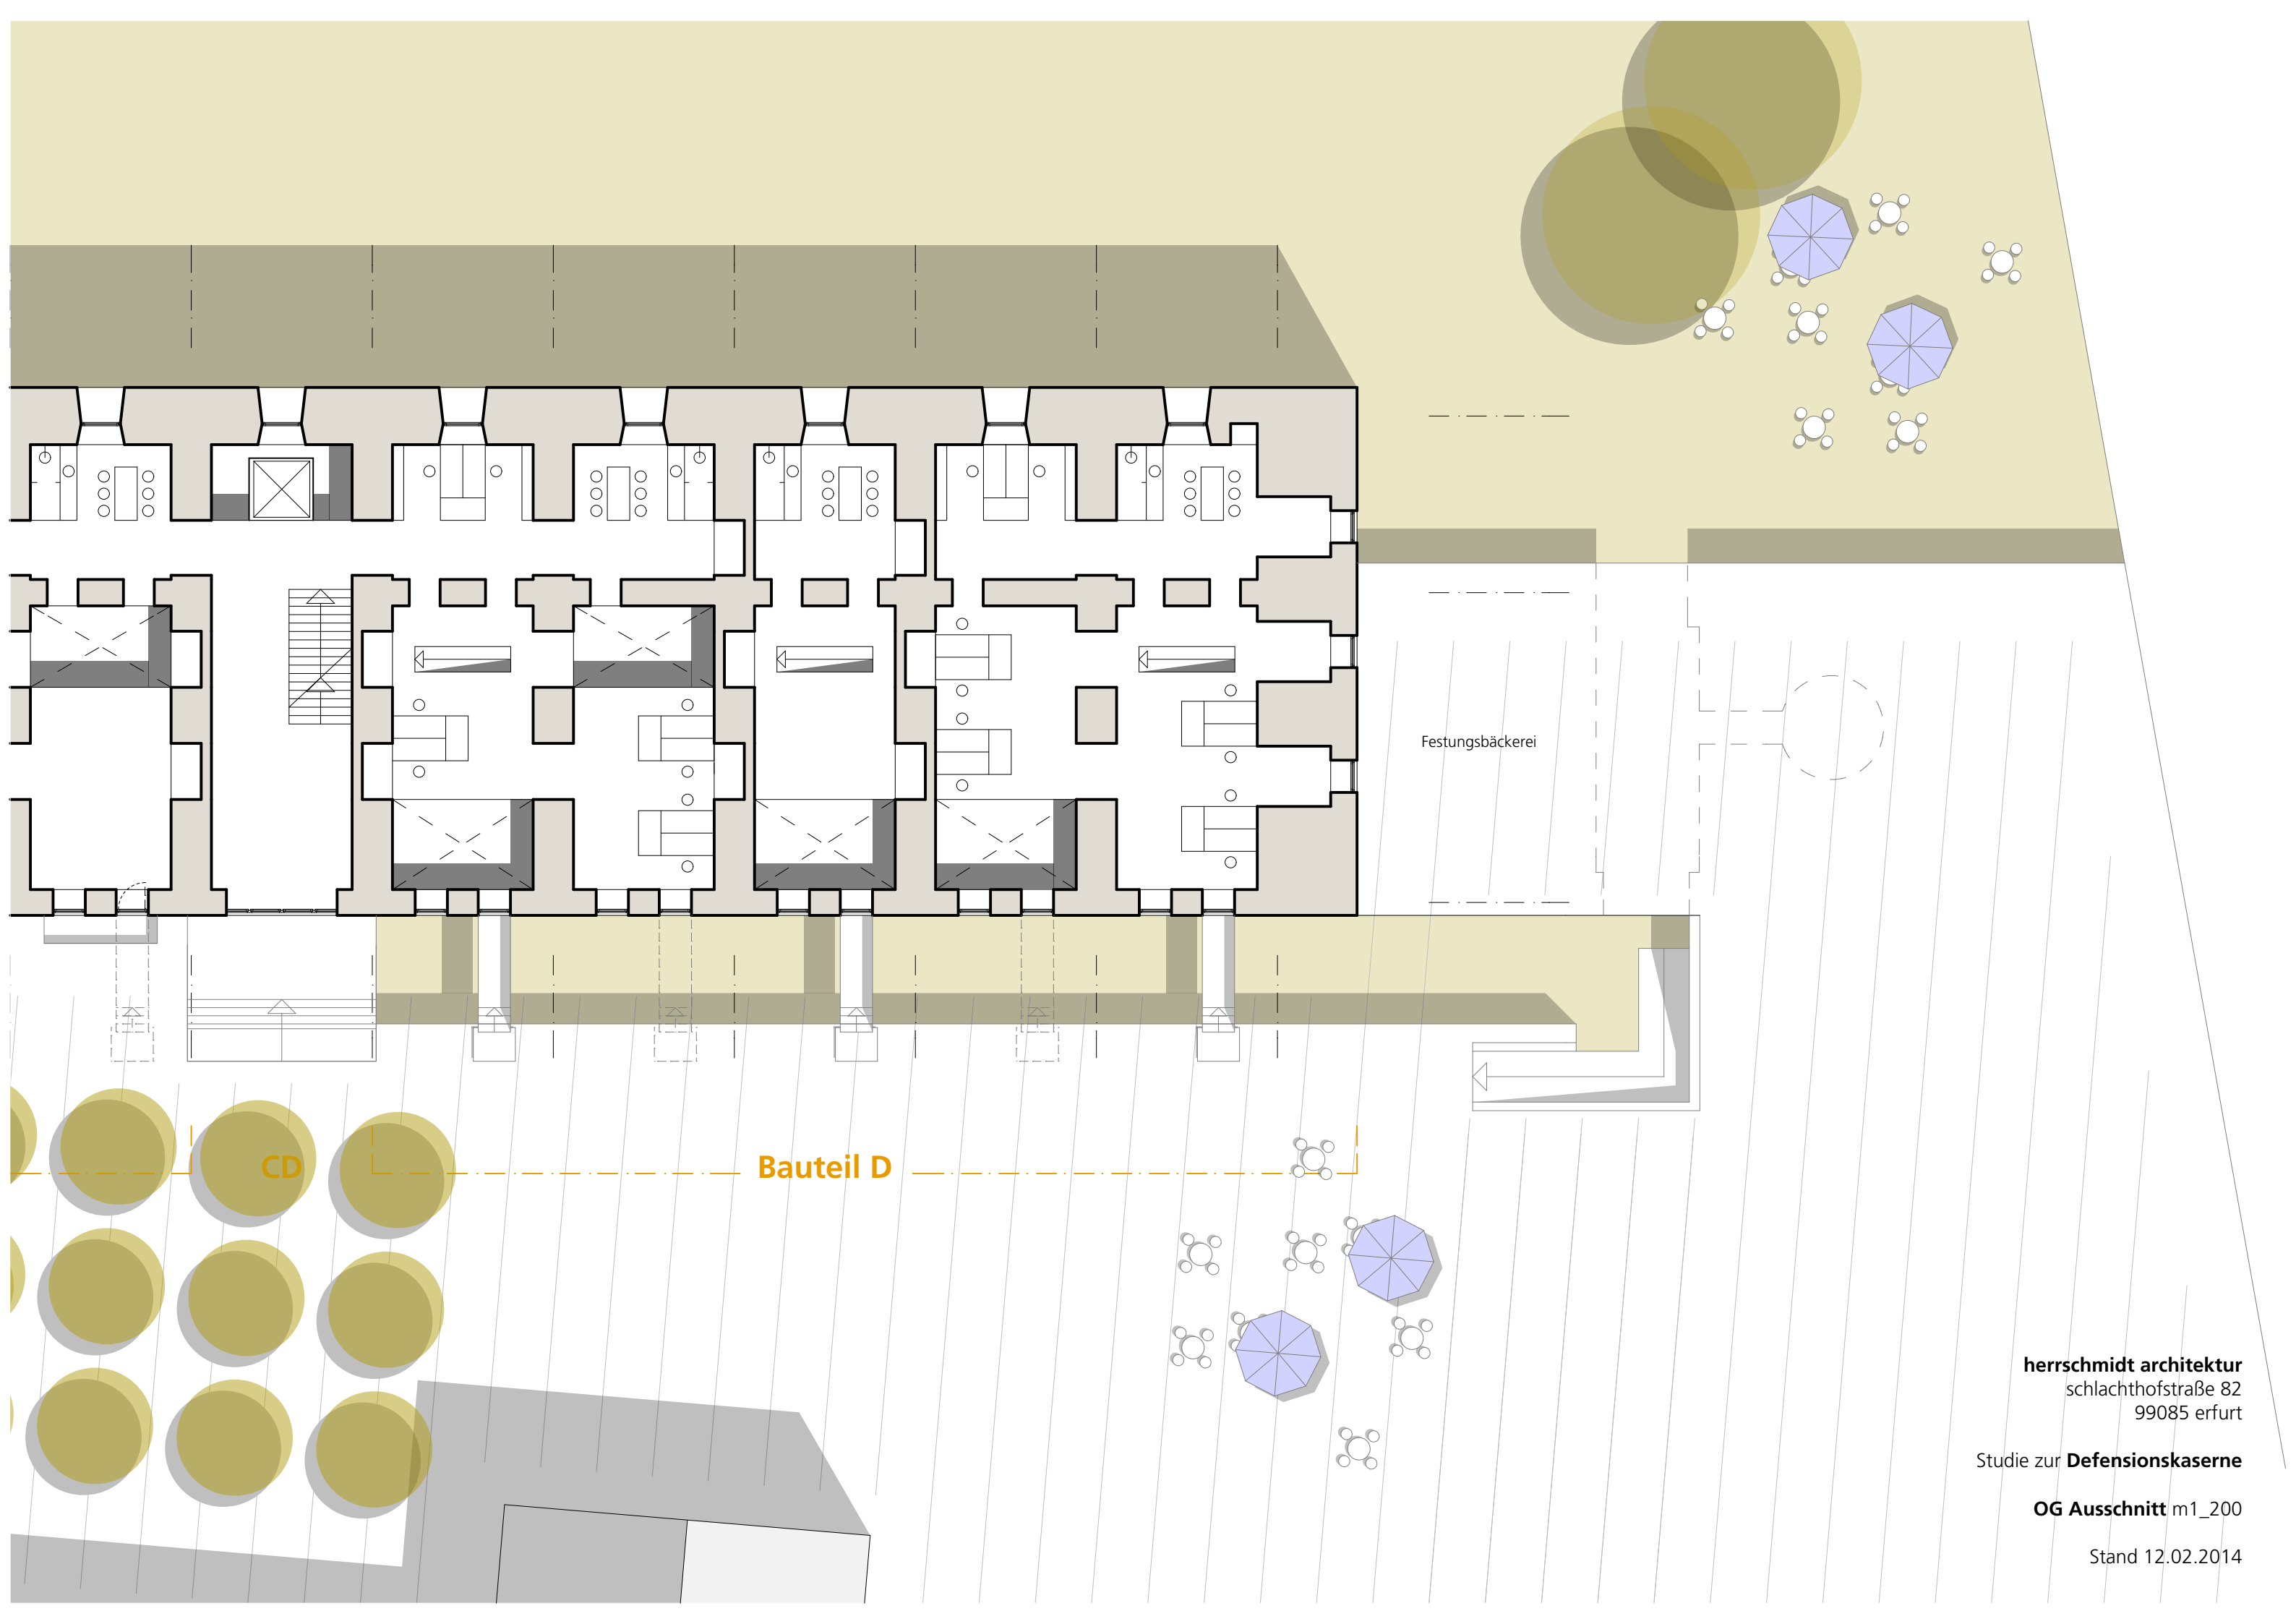

Festungsbäckerei

CD



Bauteil D


herrschildt architektur
schlachthofstraße 82
99085 erfurt

Studie zur **Defensionskaserne**

OG Ausschnitt m1_200

Stand 12.02.2014

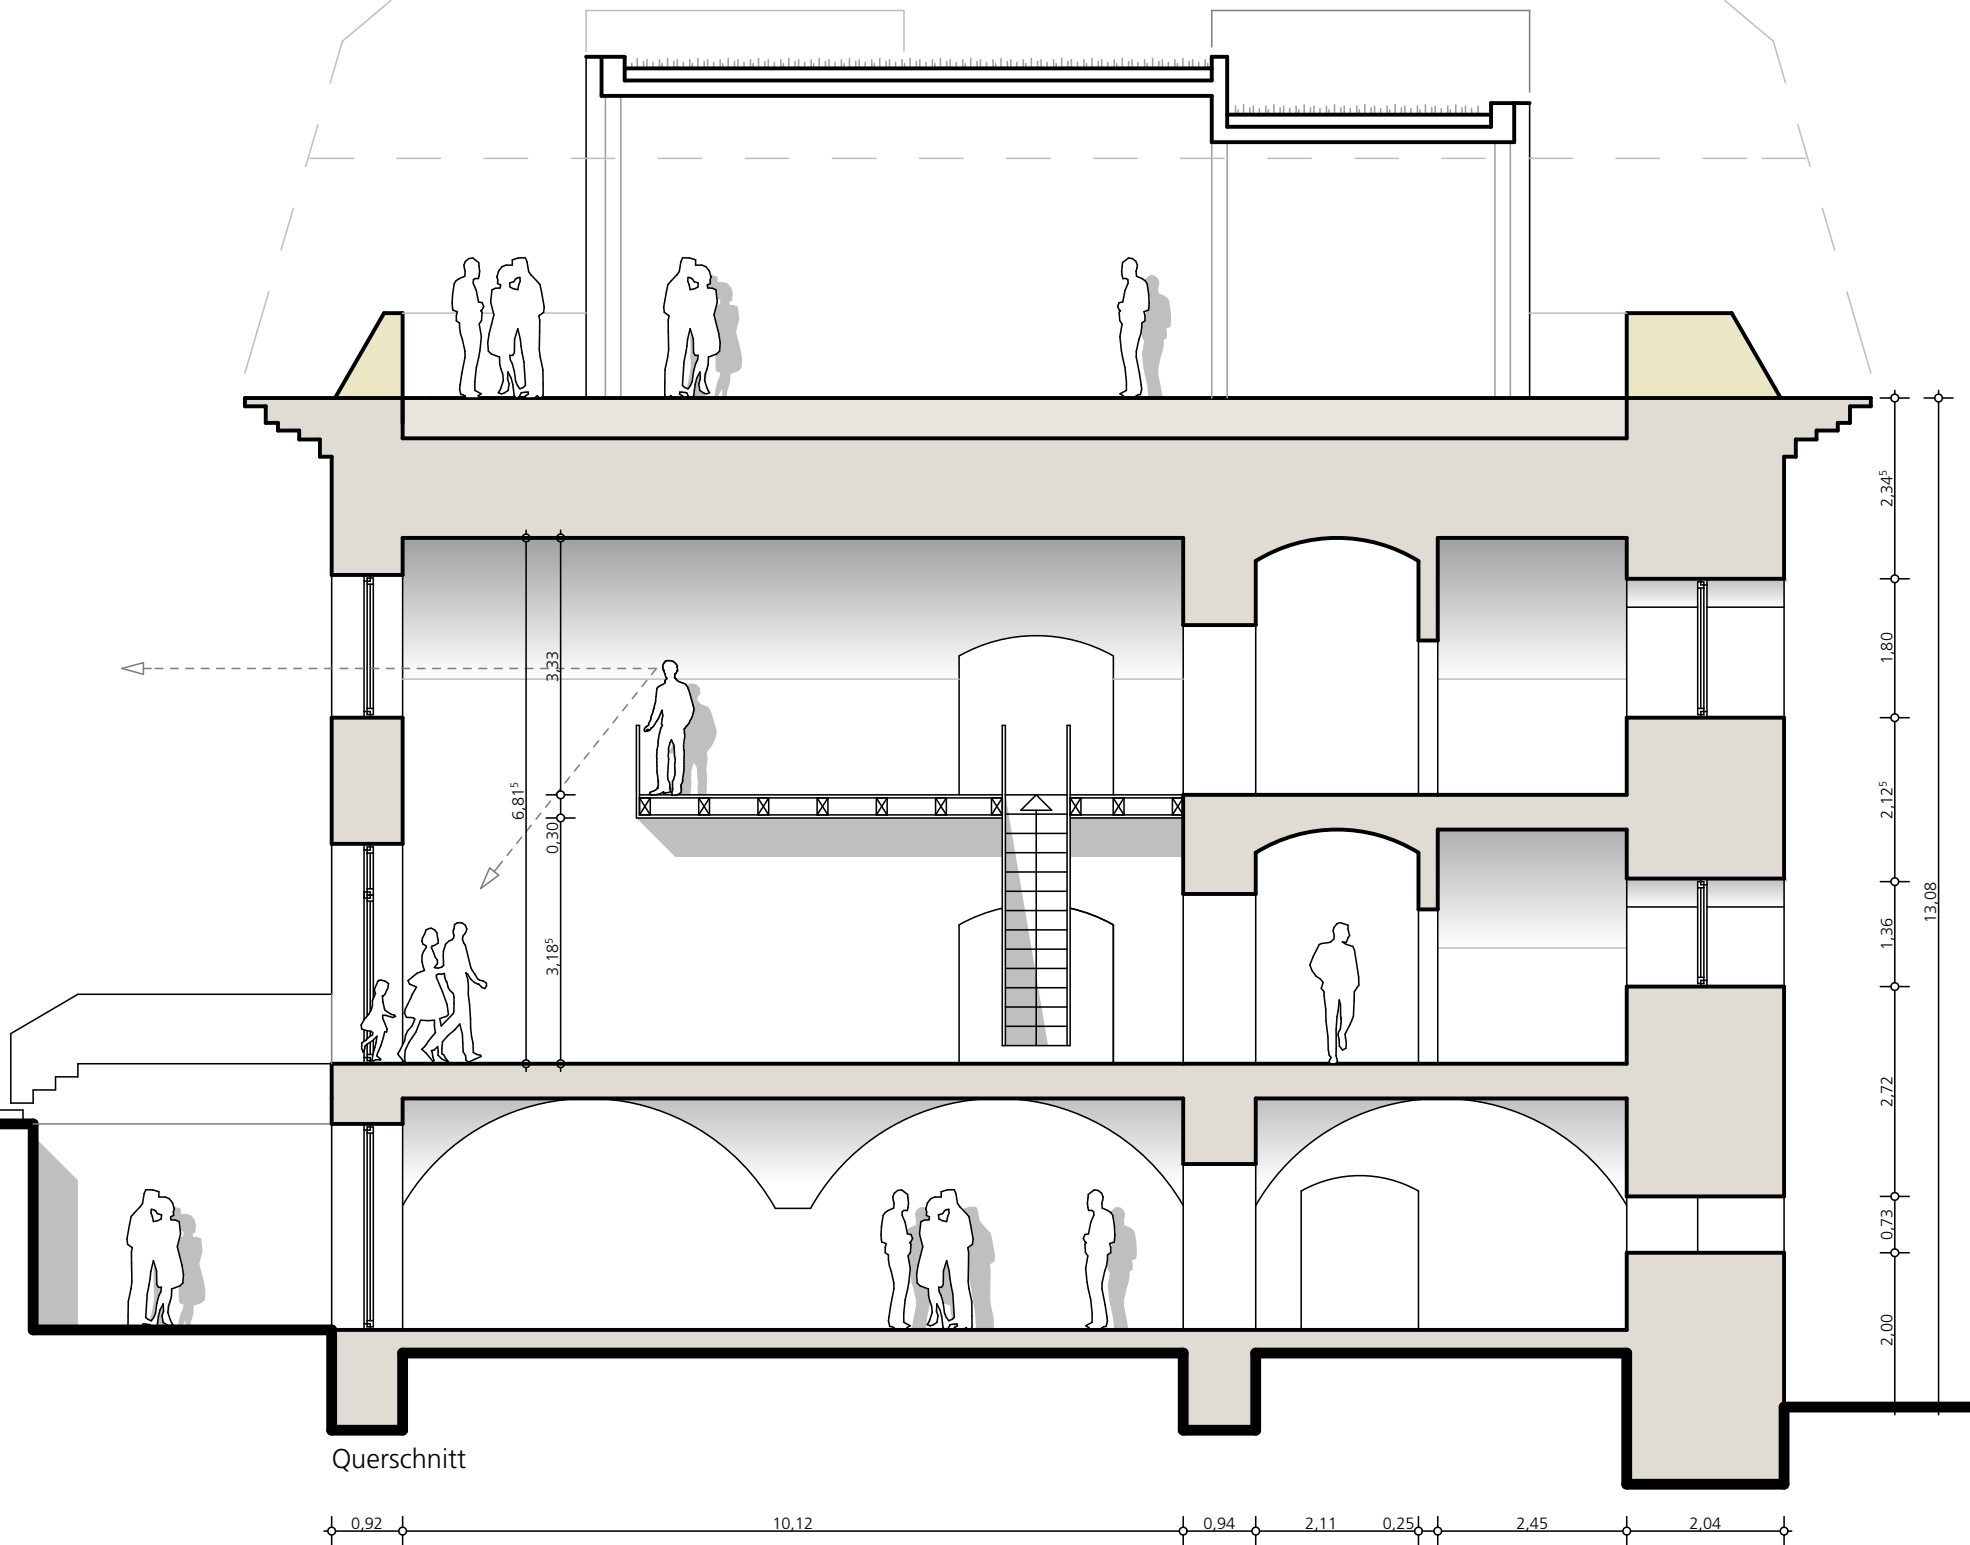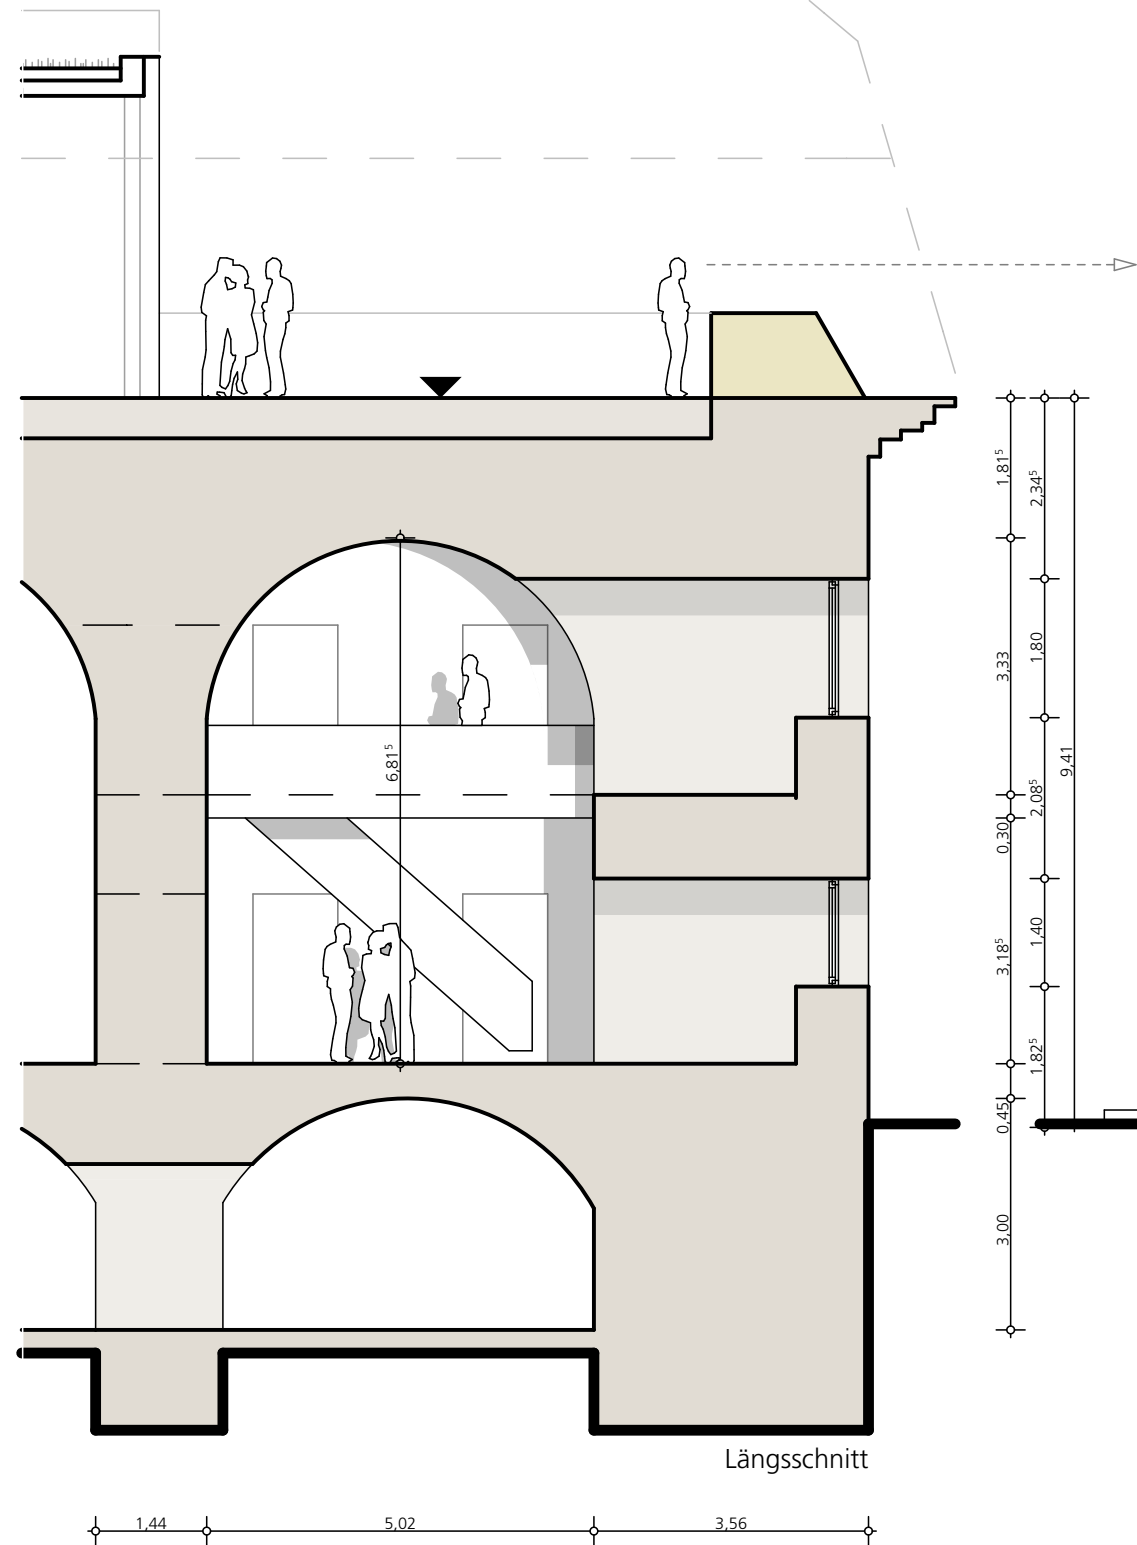


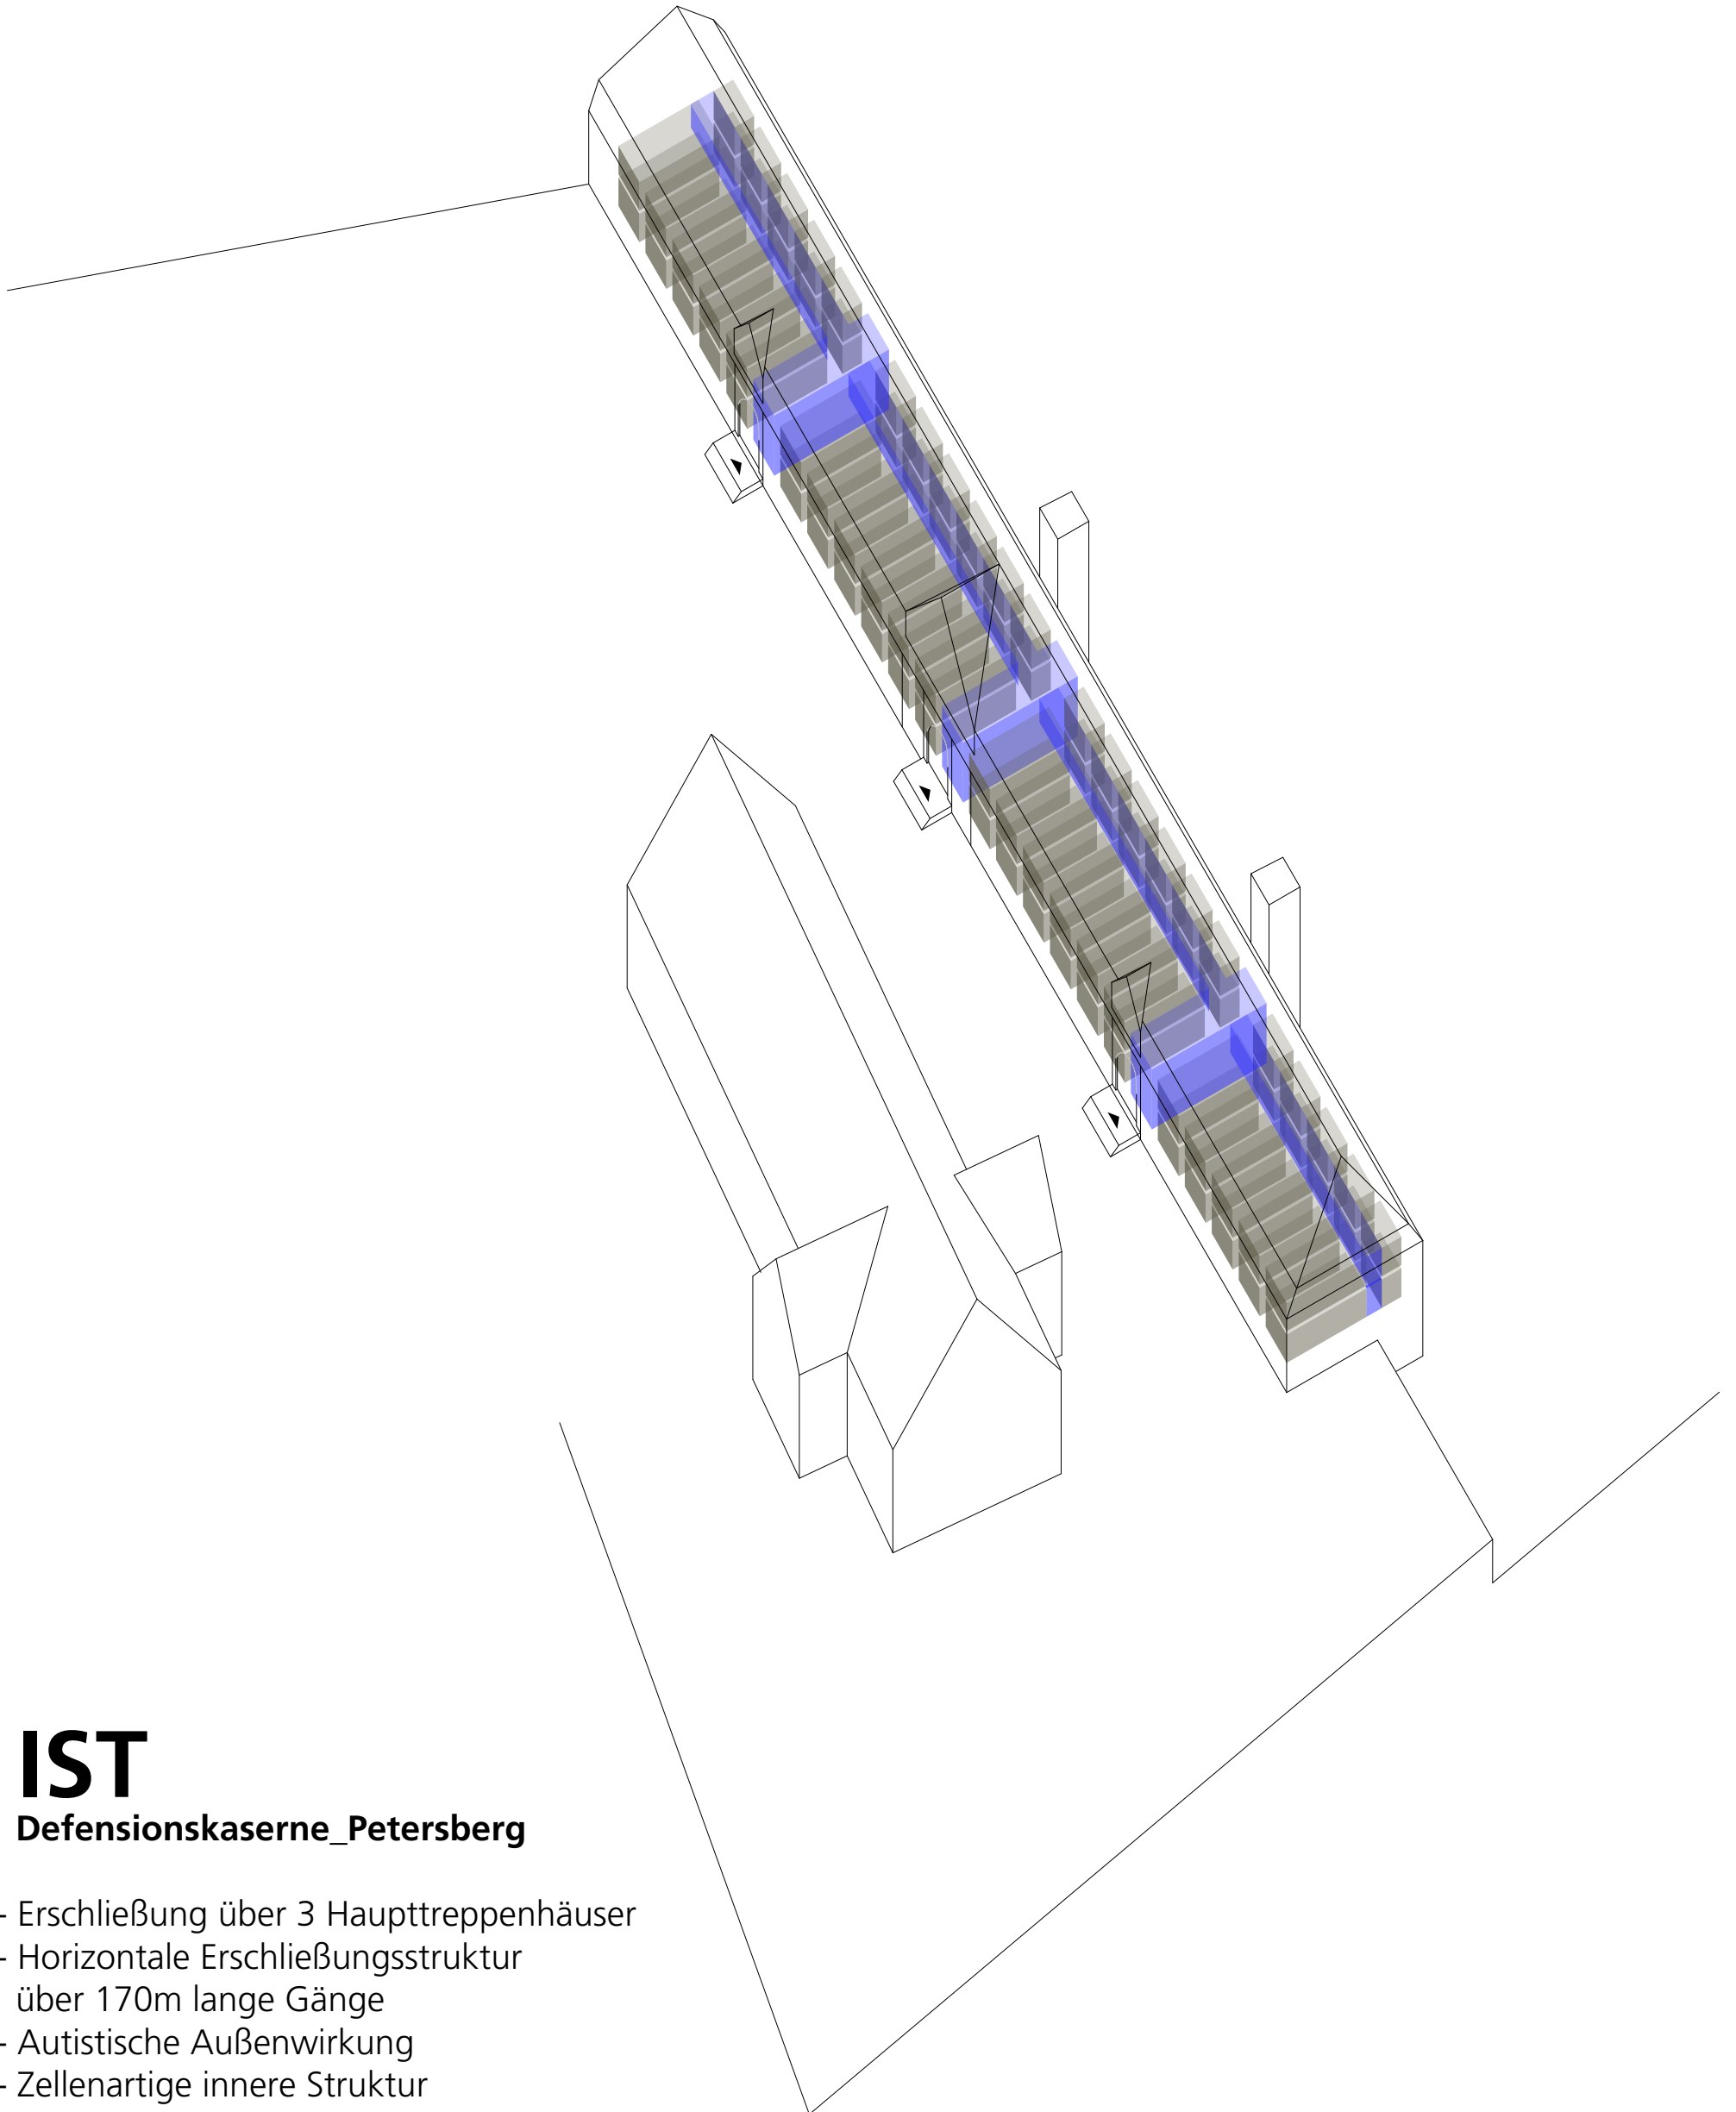

IST

Defensionskaserne_Petersberg


- Erschließung über 3 Haupttreppenhäuser
- Horizontale Erschließungsstruktur
über 170m lange Gänge
- Autistische Außenwirkung
- Zellenartige innere Struktur

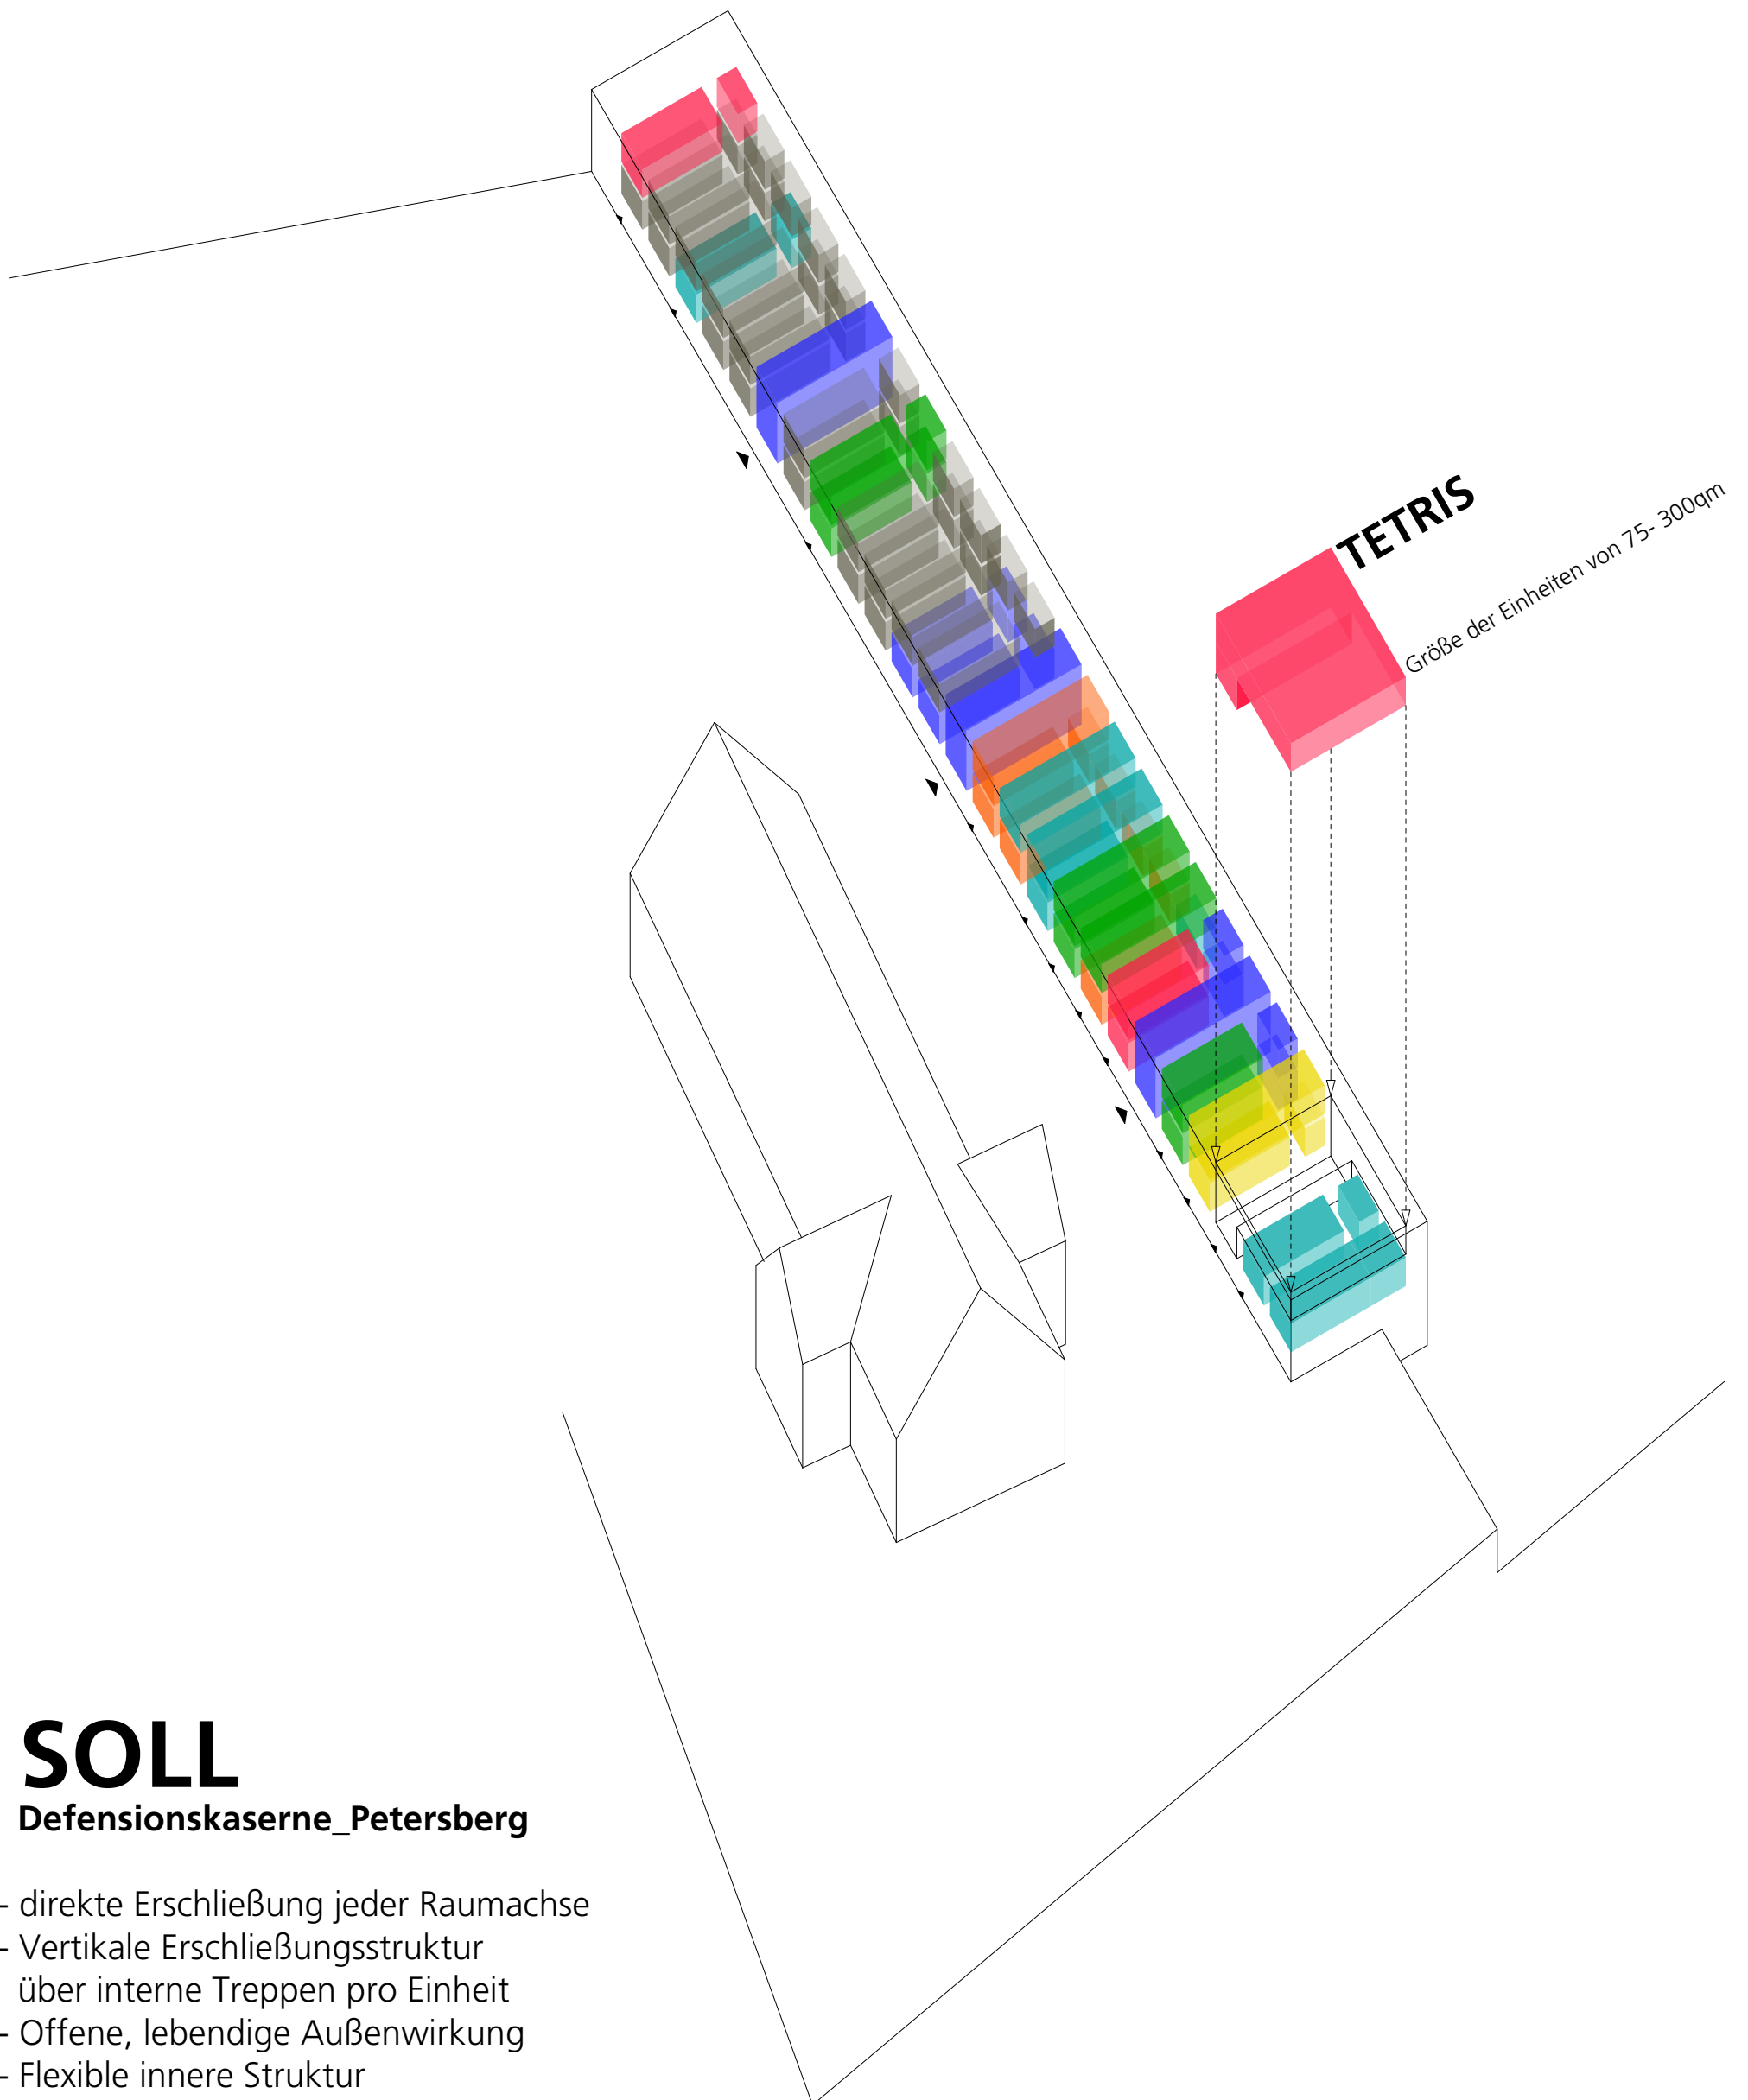

SOLL

Defensionskaserne_Petersberg

- direkte Erschließung jeder Raumachse
- Vertikale Erschließungsstruktur
über interne Treppen pro Einheit
- Offene, lebendige Außenwirkung
- Flexible innere Struktur
- Sukzessive Entwicklung möglich

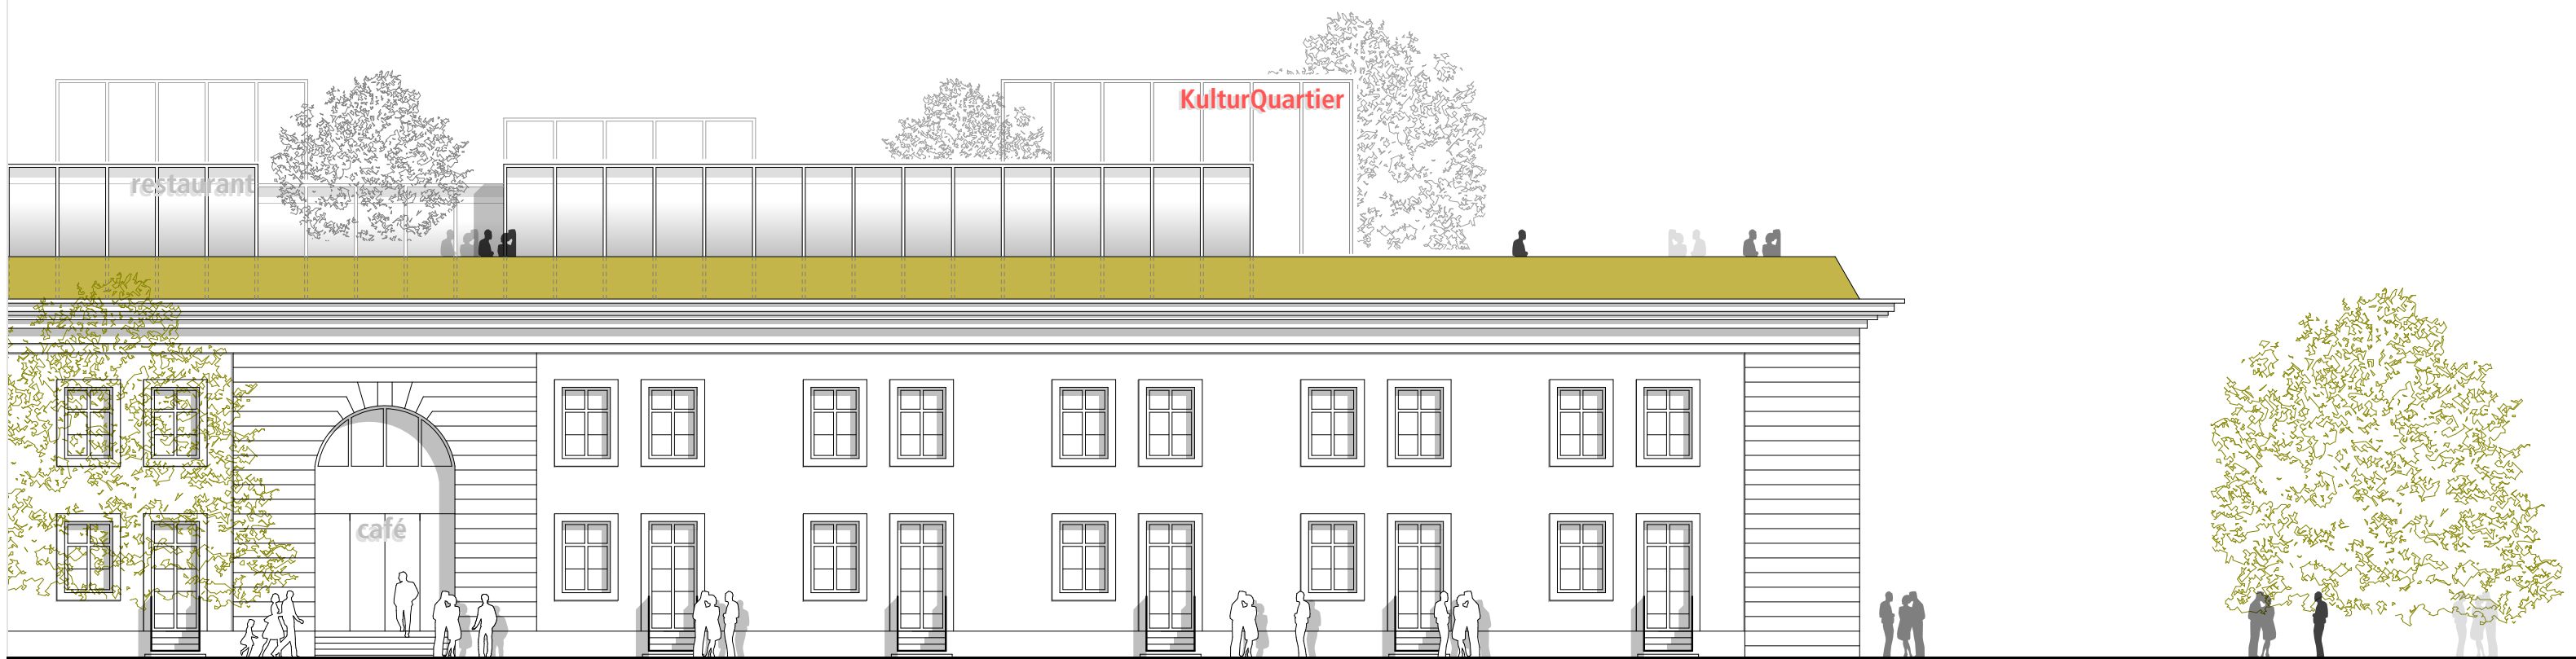

herrschildt architektur
 schlachthofstraße 82
 99085 erfurt

Studie zur **Defensionskaserne**
Teilansicht m1_200

Stand 12.02.2014


KULTUR- UND KREATIVWIRTSCHAFT




herrschildt architektur
schlachthofstraße 82
99085 erfurt


Studie zur **Defensionskaserne**
Kreativwirtschaft m1_200

Stand 12.02.2014

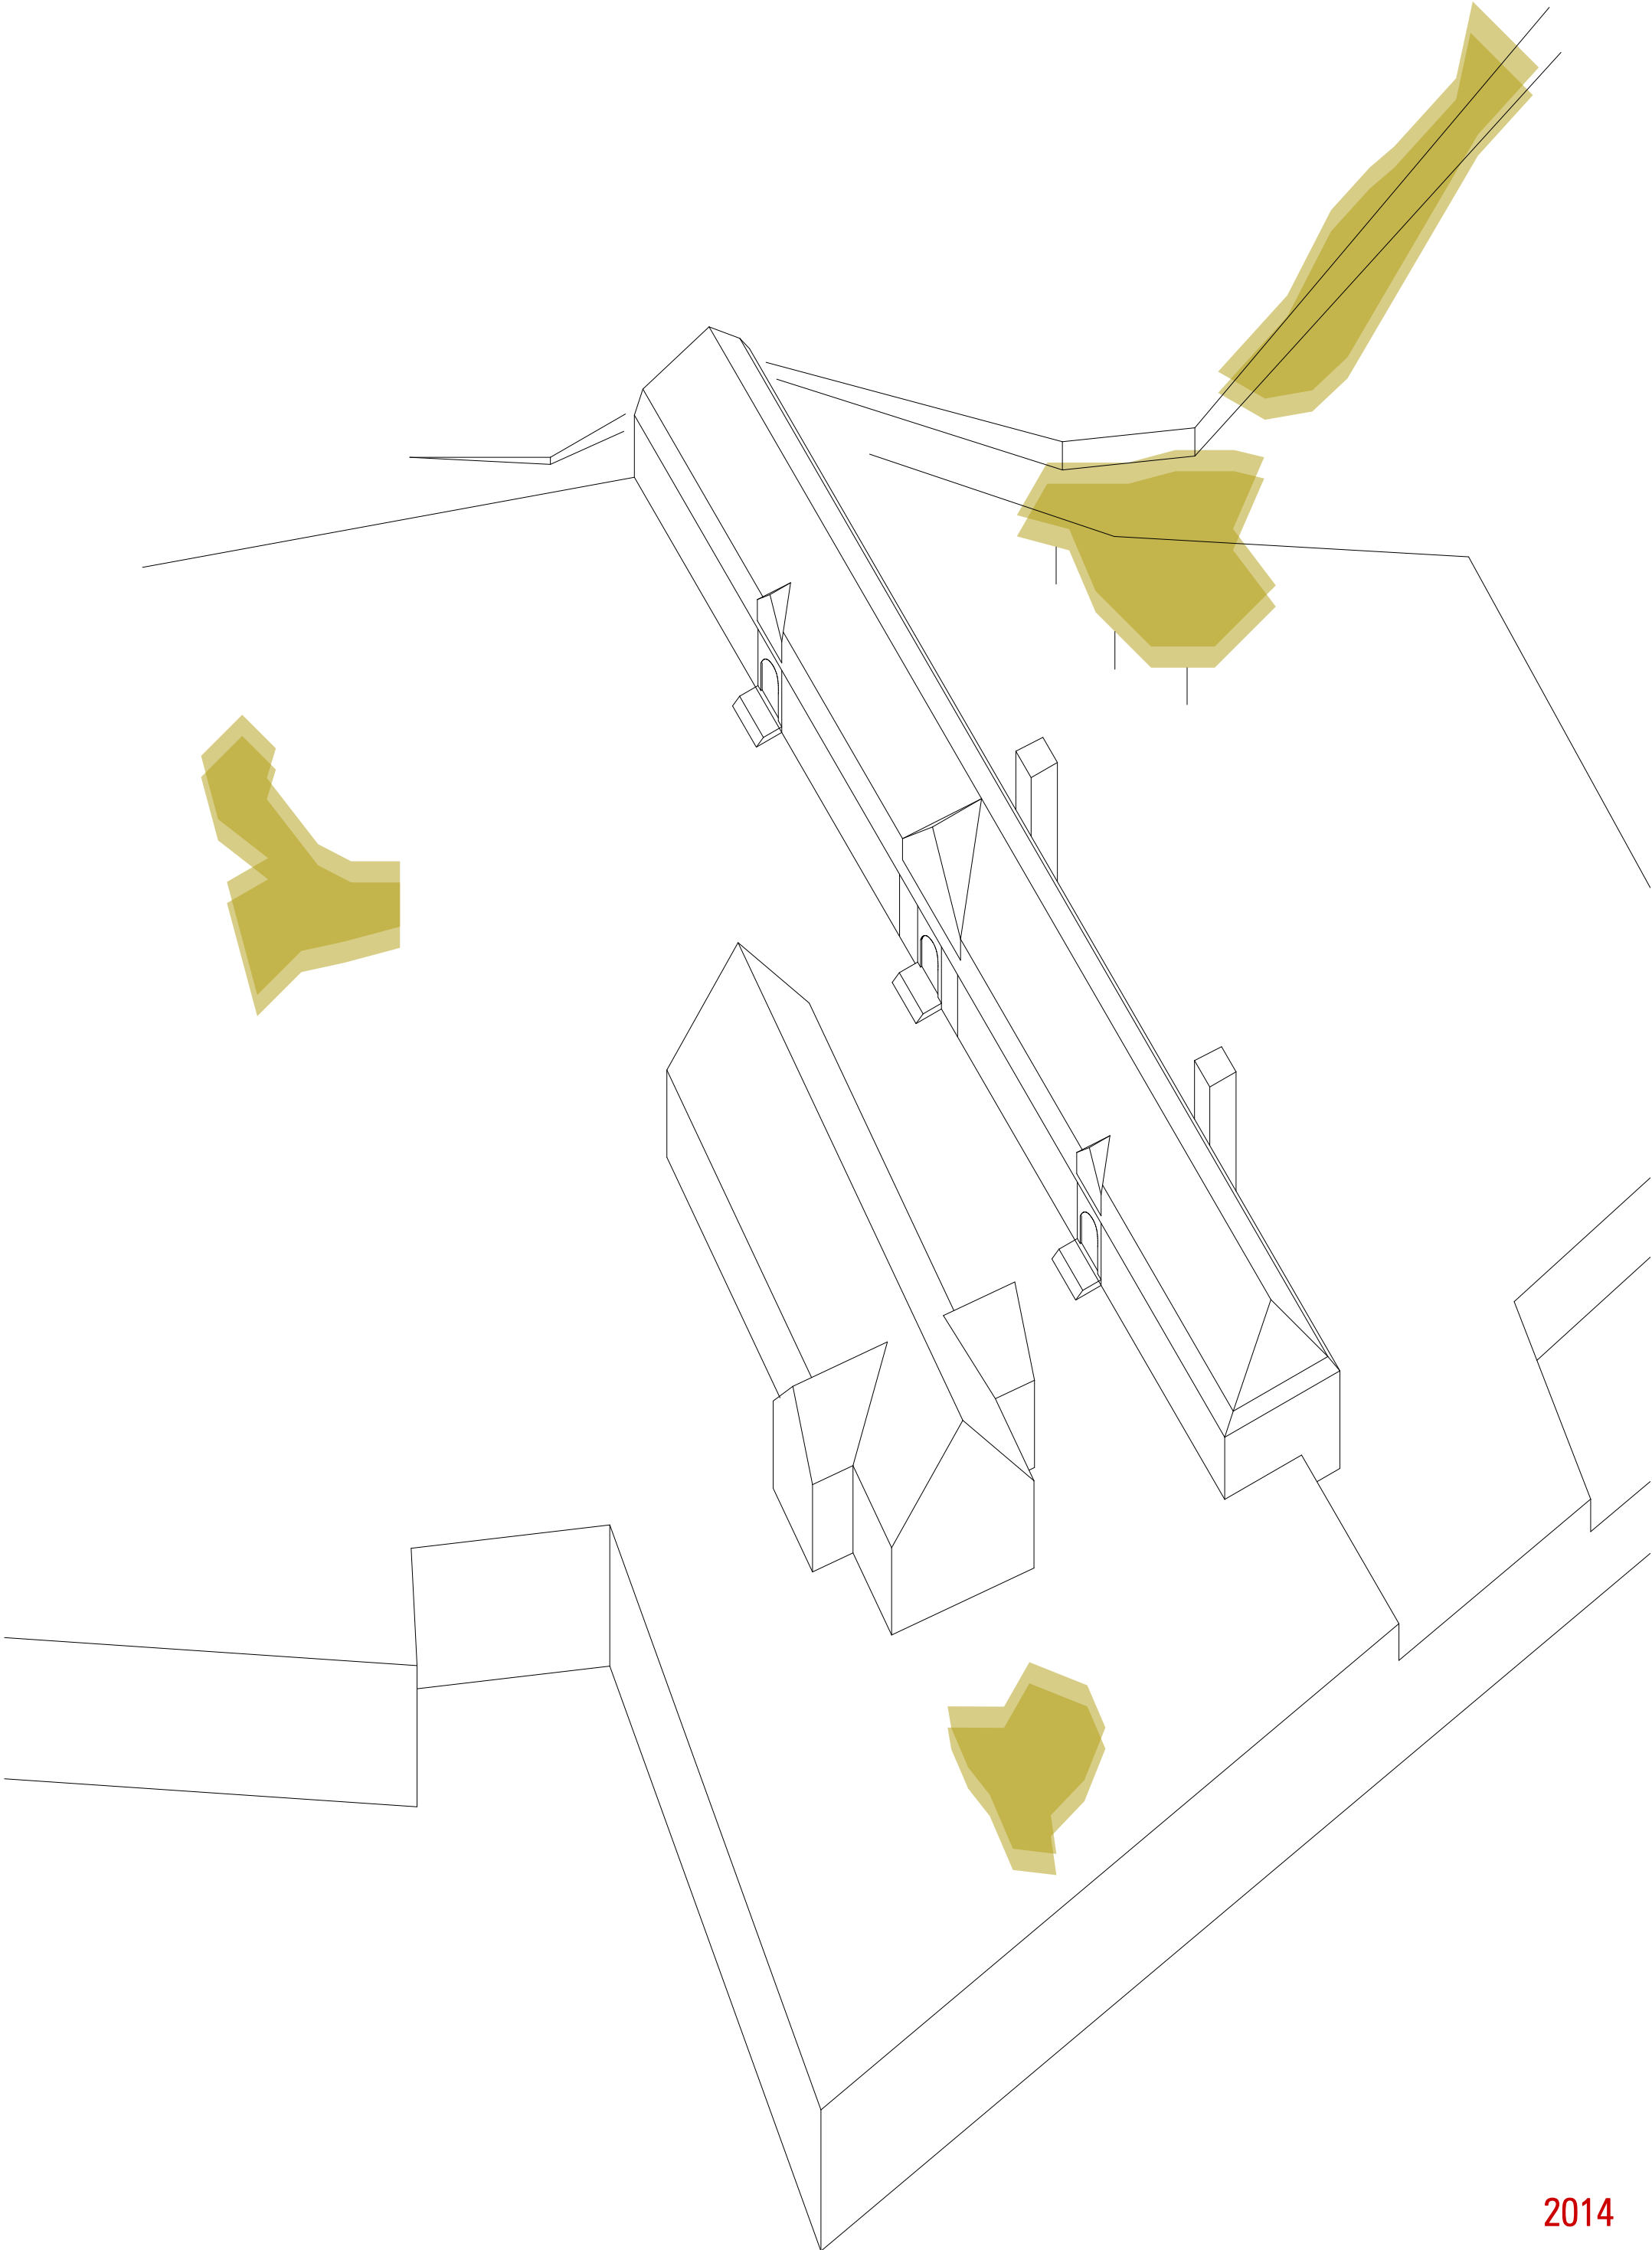



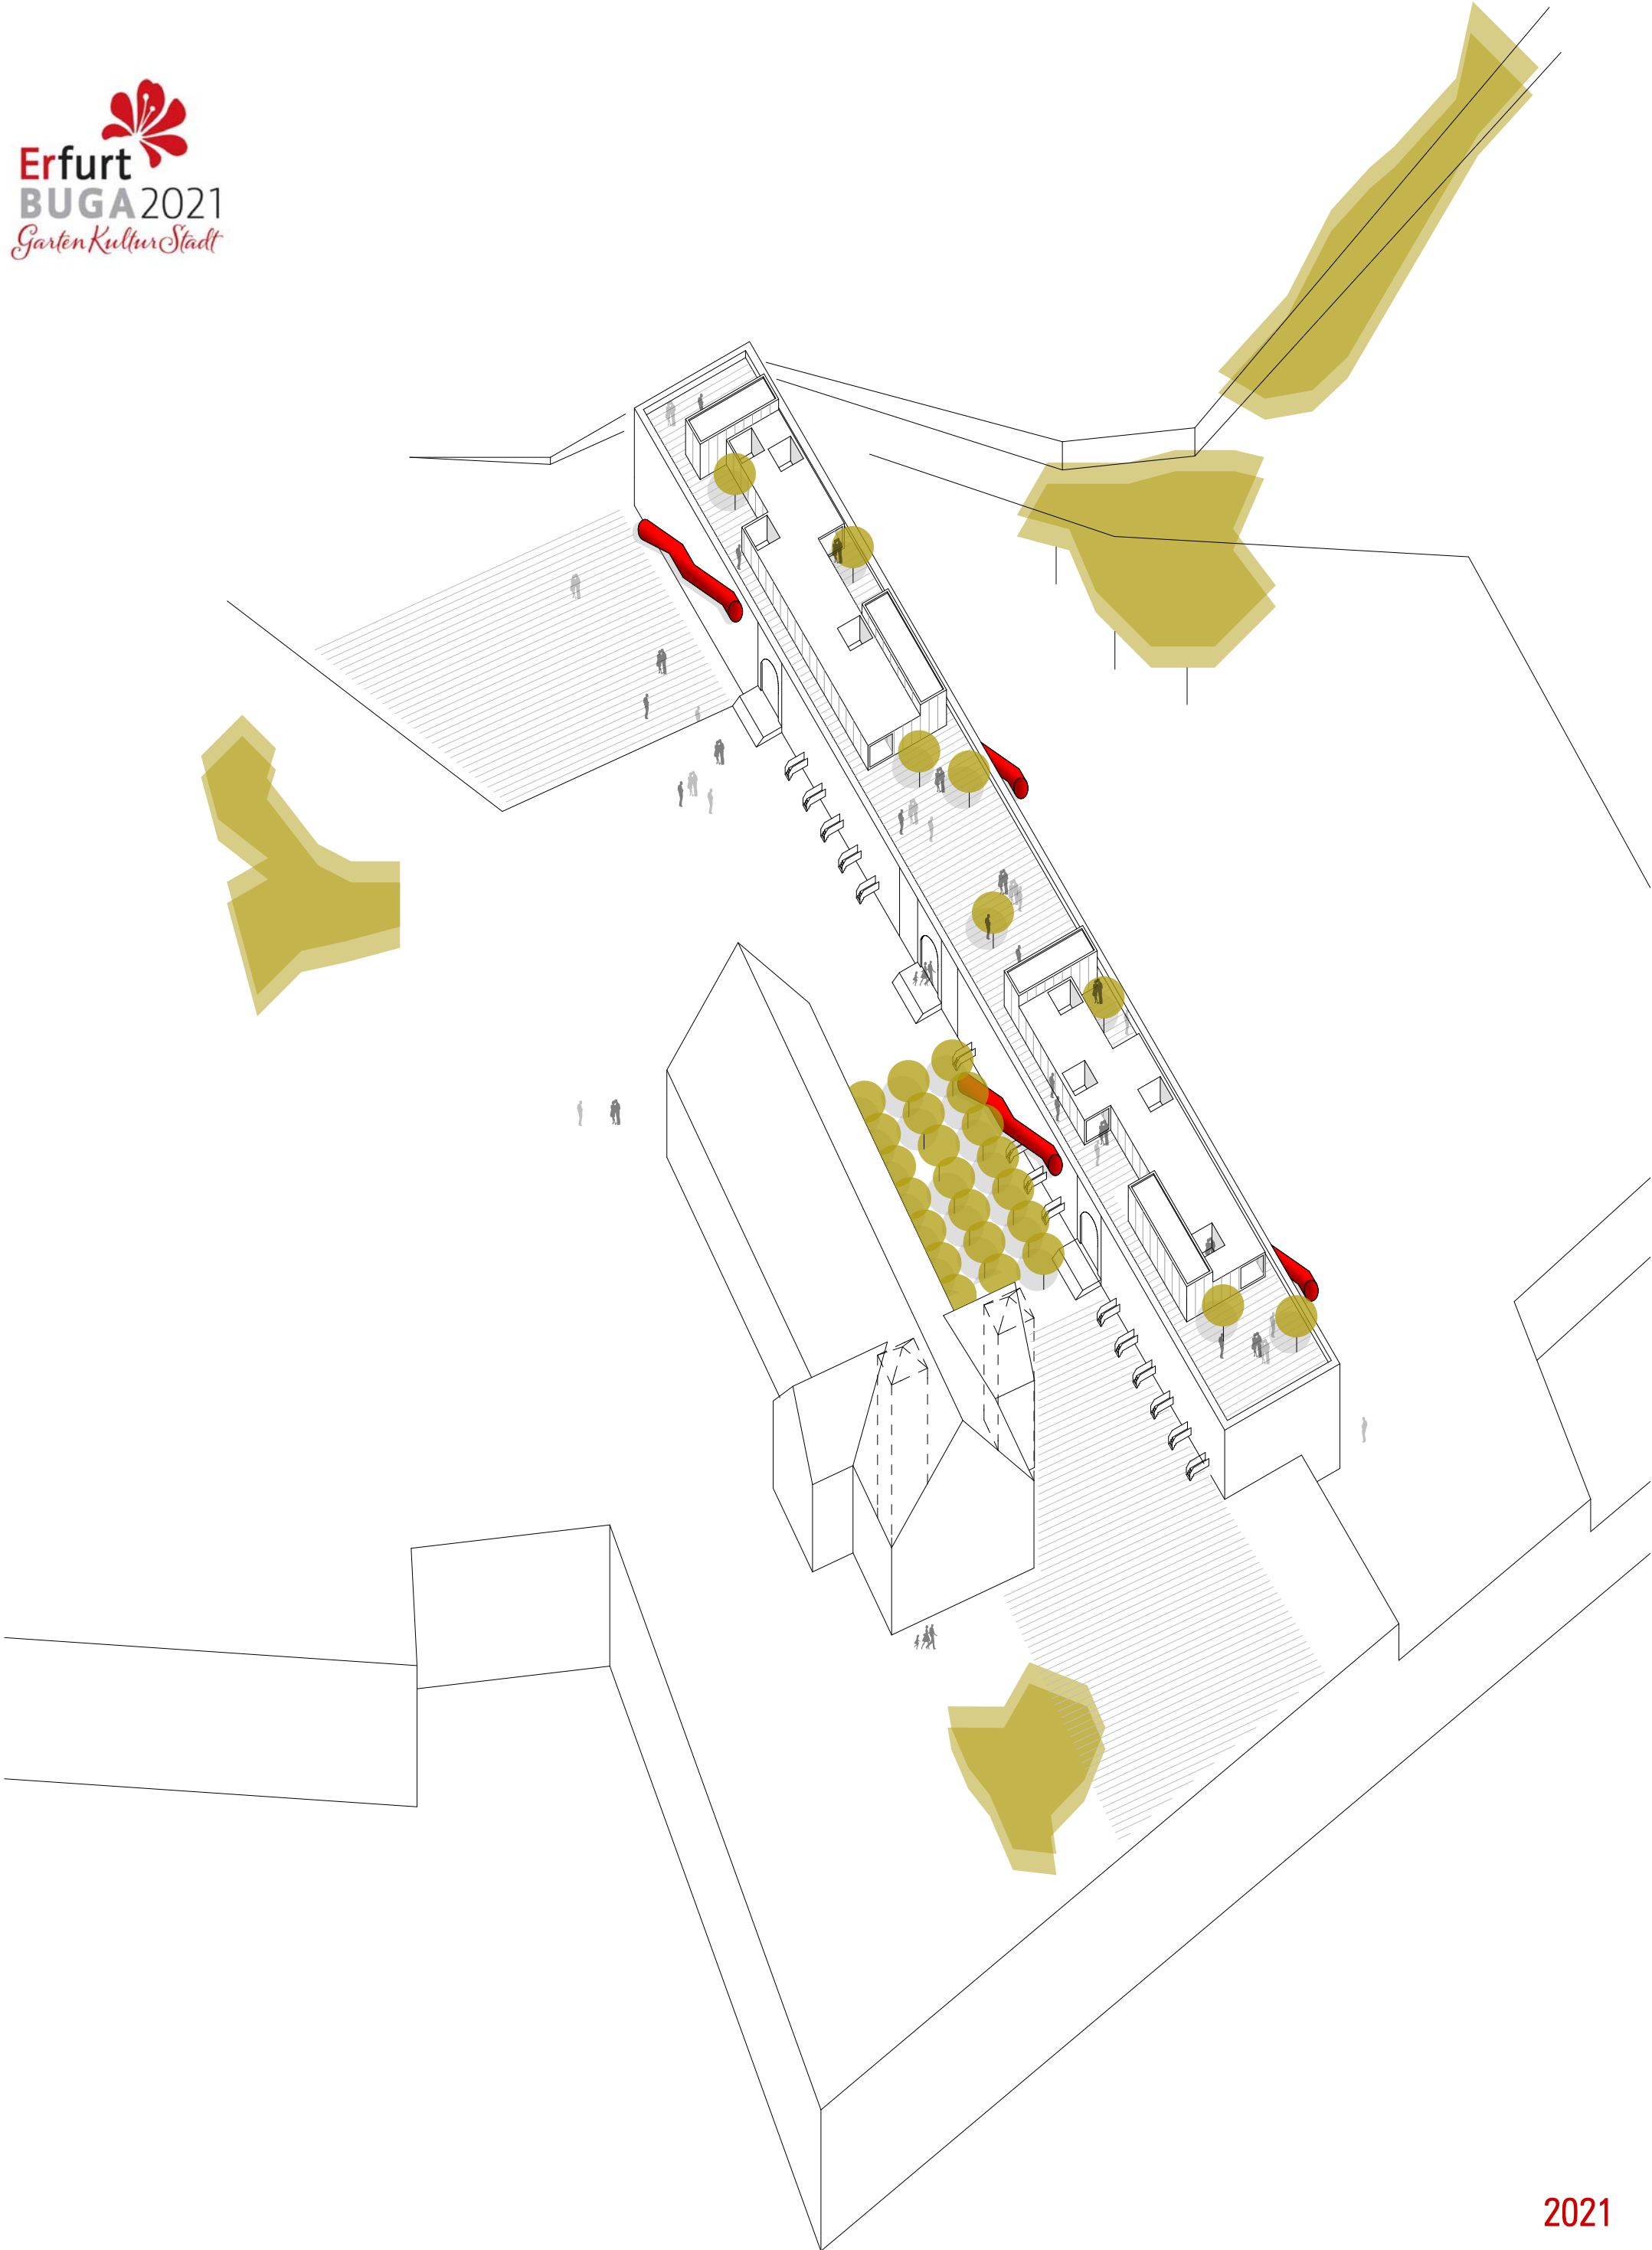


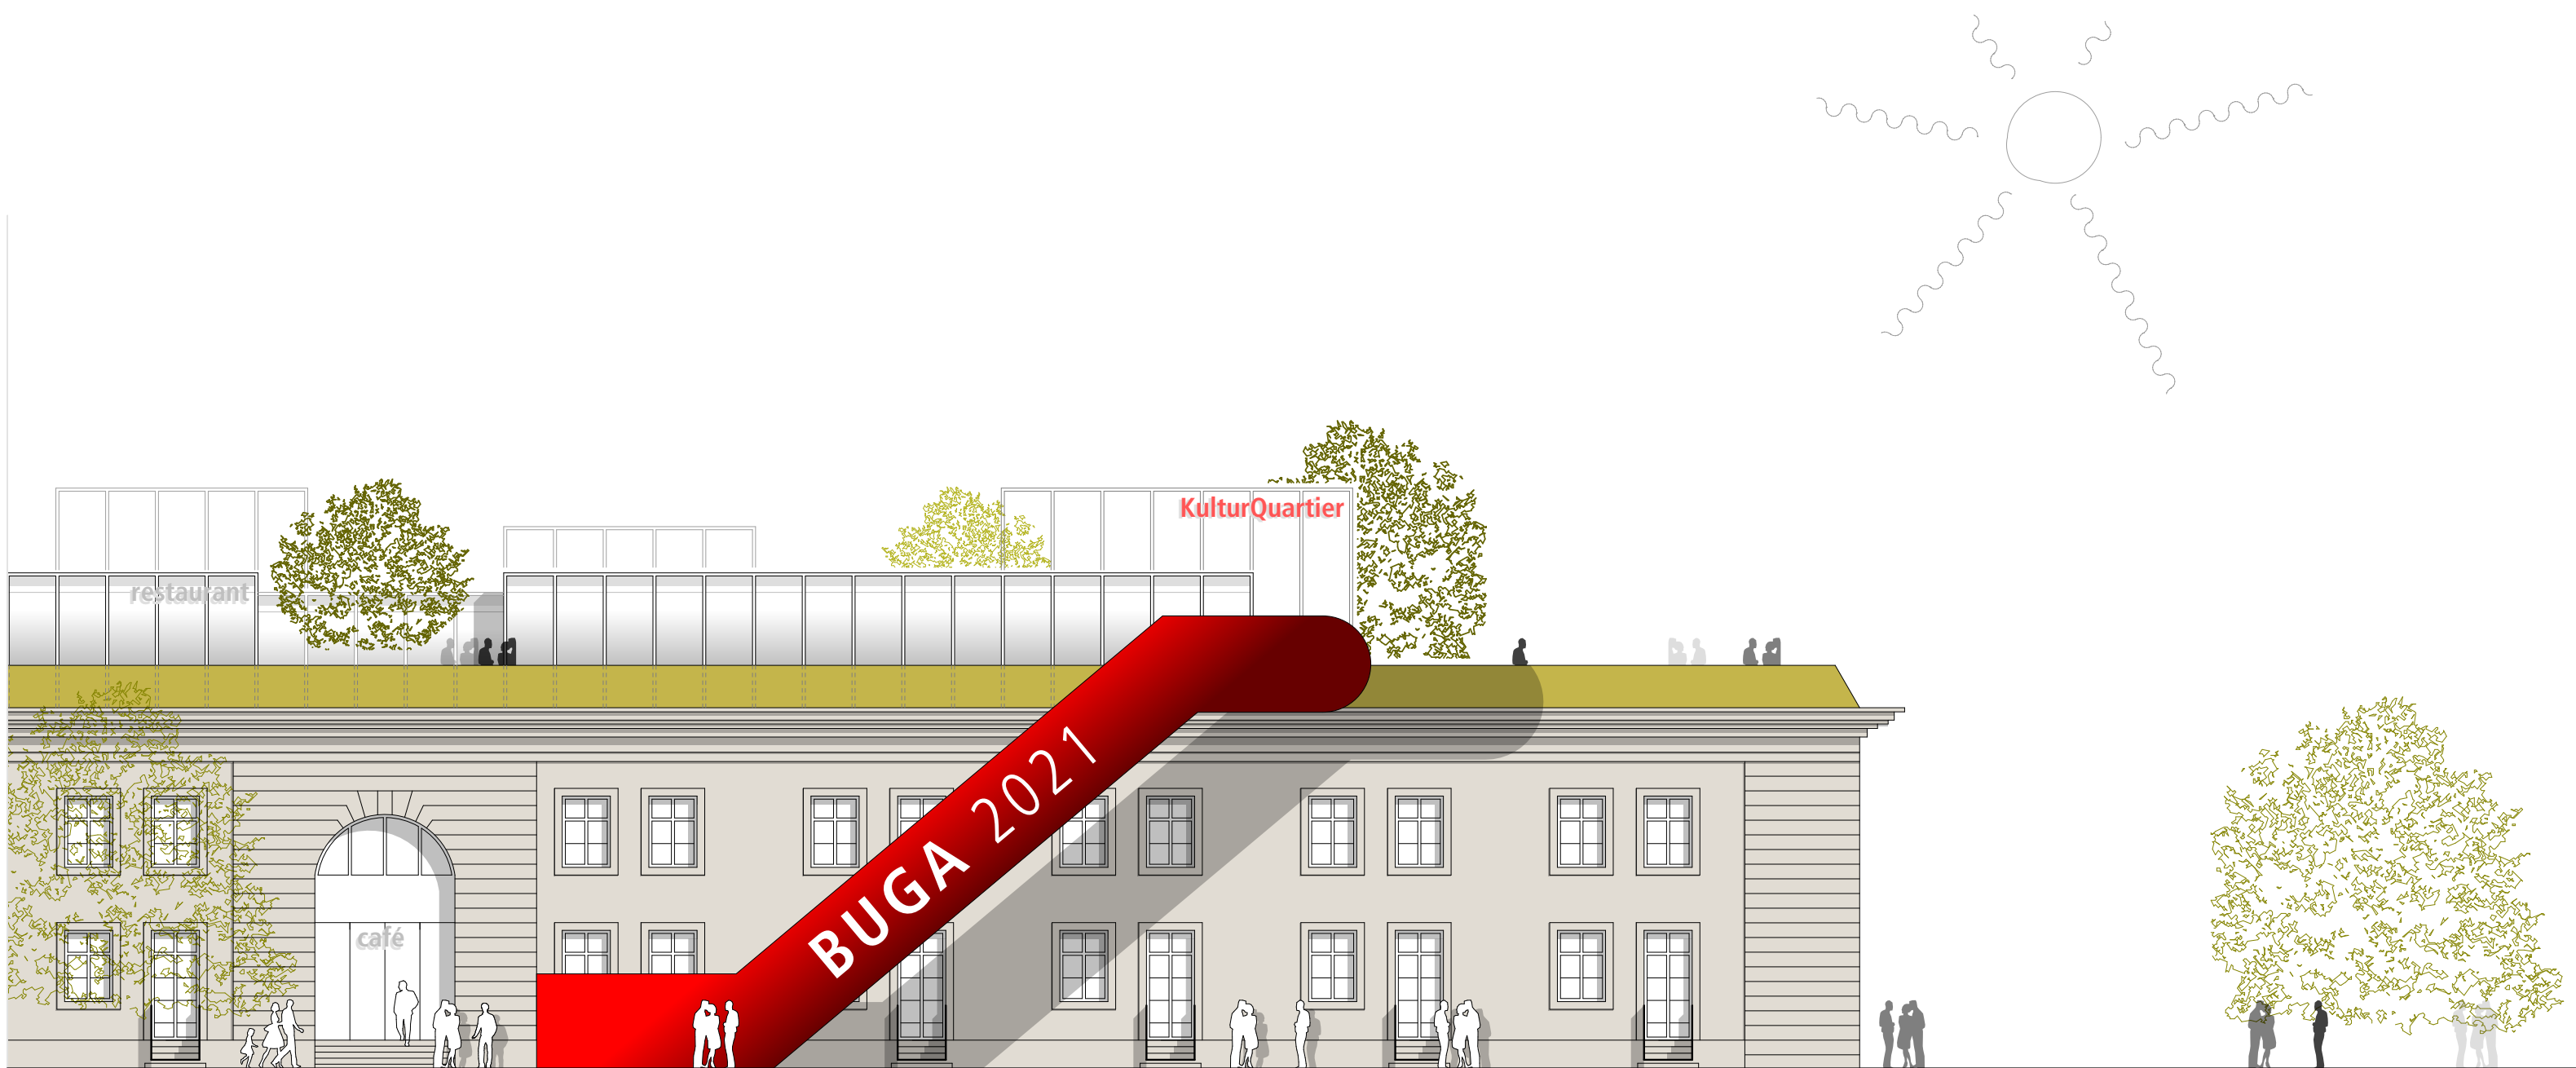

herrschildt architektur
schlachthofstraße 82
99085 erfurt

Studie zur **Defensionskaserne**
Teilansicht Buga m1_200

Stand 12.02.2014

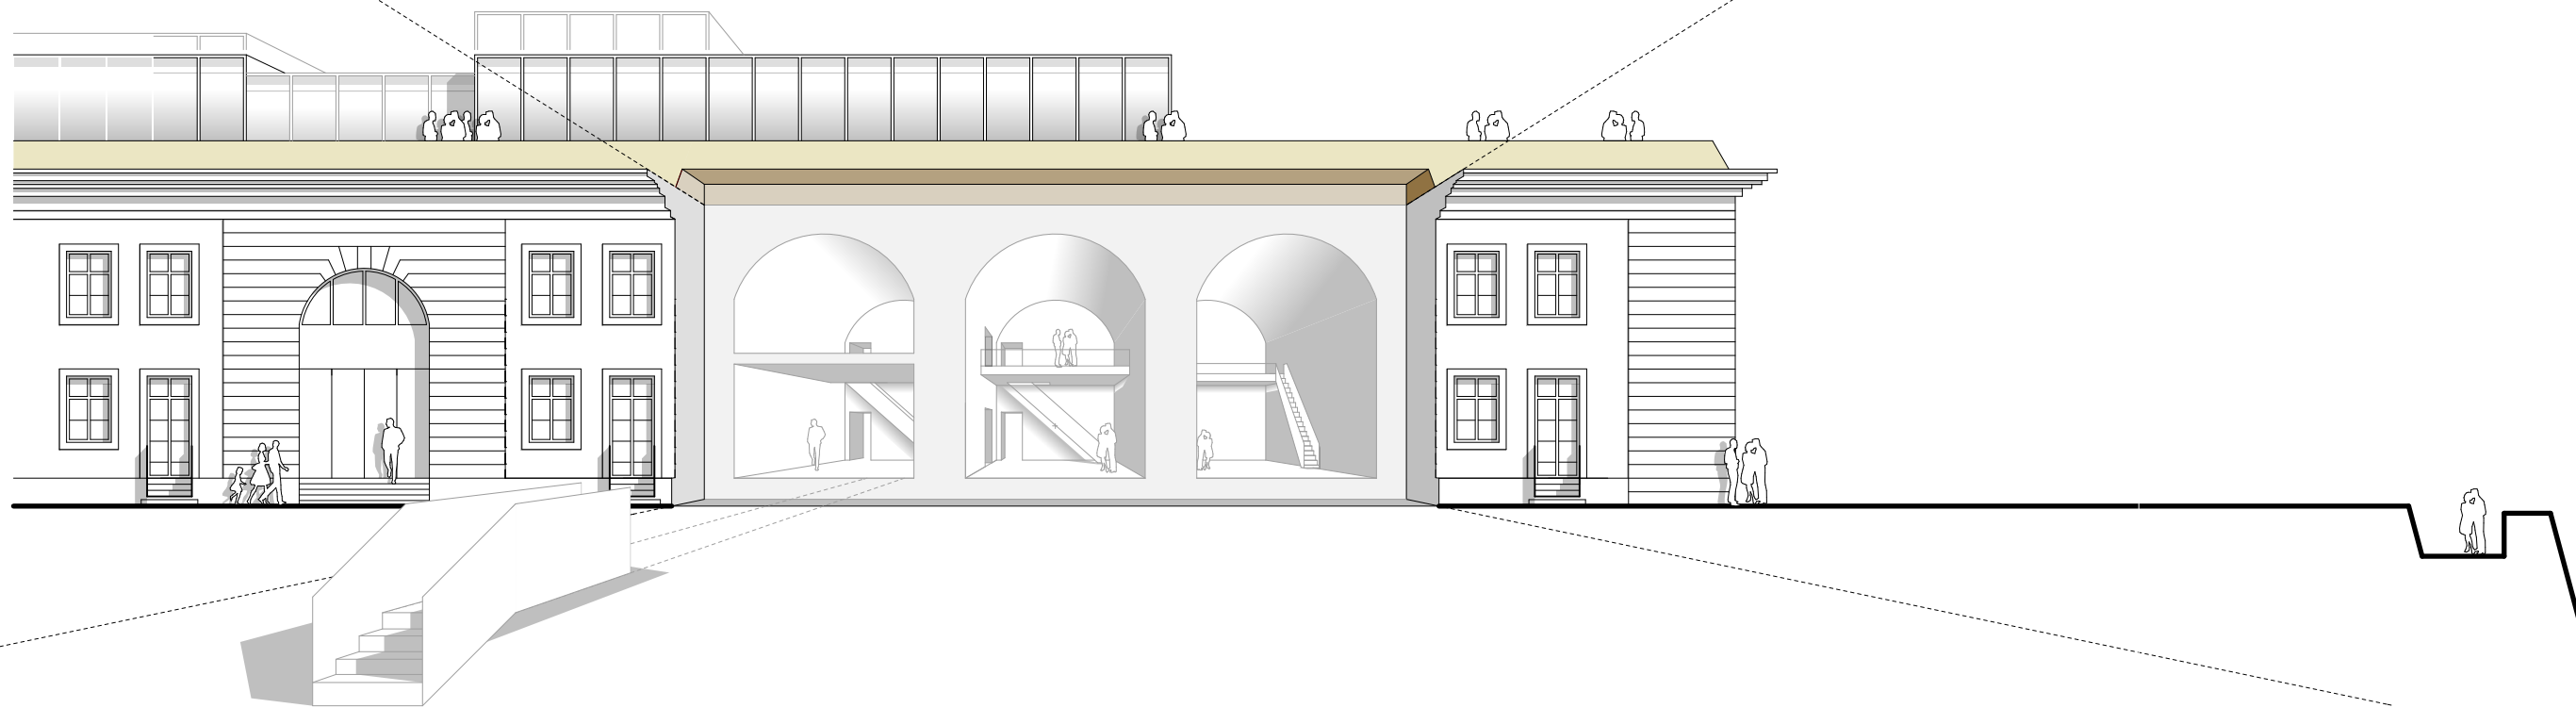

herrschildt architektur
schlachthofstraße 82
99085 erfurt

Studie zur **Defensionskaserne**

innere Struktur m1_200

Stand 12.02.2014









... wenn Du
willst, ist es
kein Traum!

coming
soon ...
www.kulturquartier-petersberg.de